
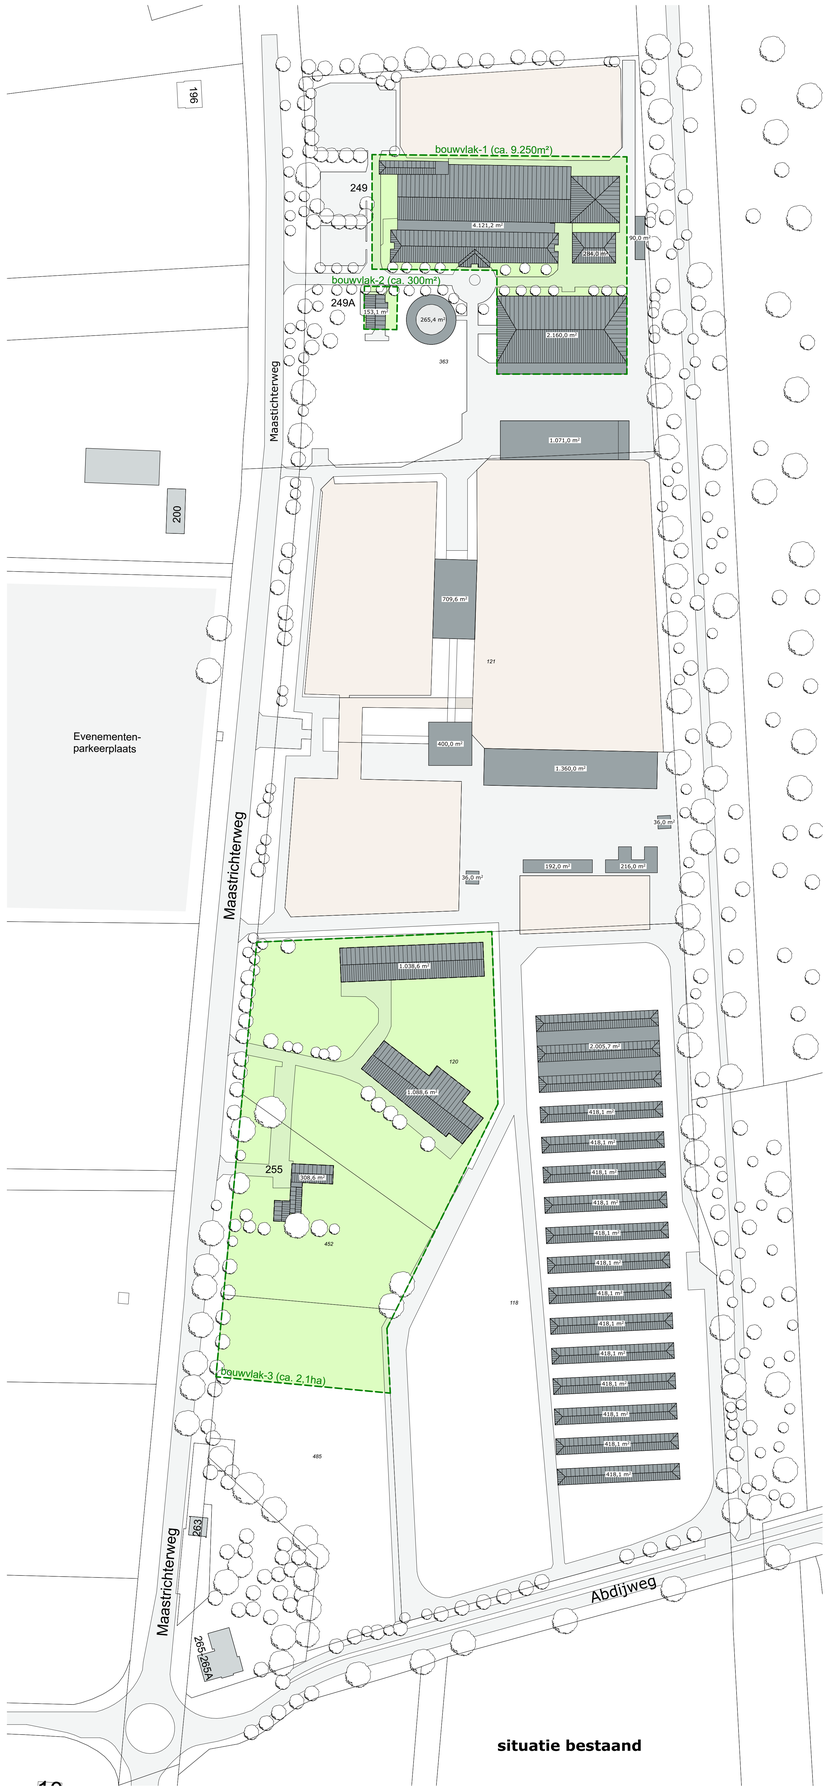


situatie bestaand

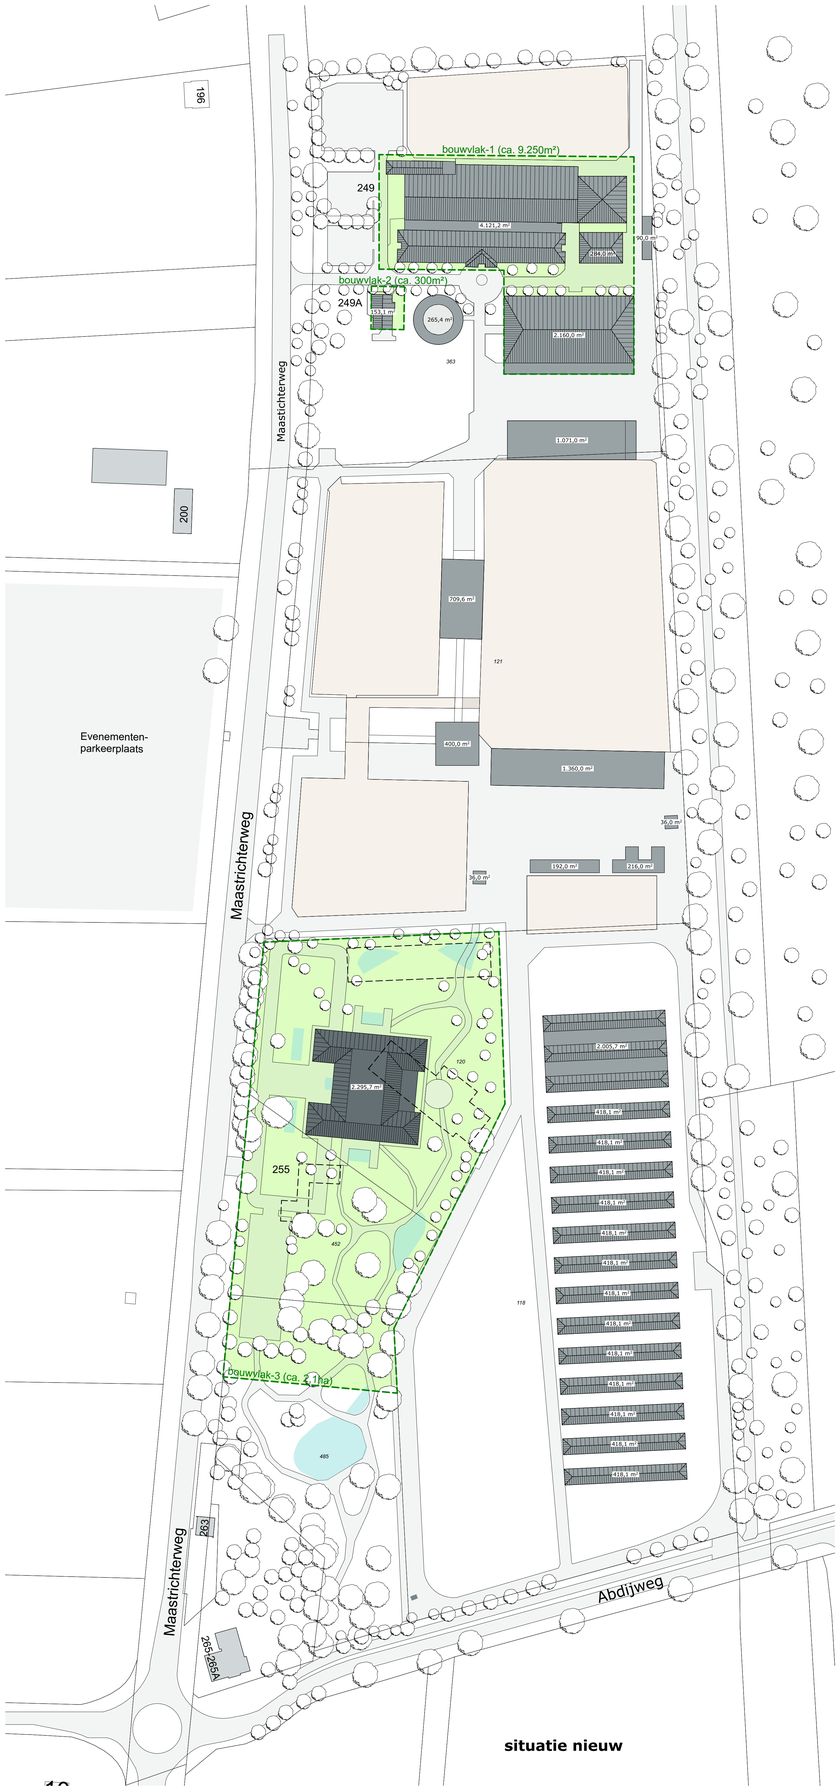

situatie nieuw

Legenda situatie bestaand

- te realiseren gebouwen
- bestaande gebouwen
- voederopslag
- mestopslag
- terreinverharding
- greppels/sloten & overige wateren
- bouwvlak
- contouren gesloopte gebouwen

Bebouwd oppervlak situatie bestaand:

bouwvlak-1:	opp. ca. 9.250m²; bebouwd opp. bouwvlak-1: 6.566m²
bouwvlak-2:	opp. ca. 300m²; bebouwd opp. bouwvlak-2: 153m²
bouwvlak-3:	opp. ca. 2,1ha; bebouwd opp. bouwvlak-3: 2.437m²
Overige bebouwing:	ca. 11.967m²

Legenda situatie nieuw

- te realiseren gebouwen
- bestaande gebouwen
- voederopslag
- mestopslag
- terreinverharding
- greppels/sloten & overige wateren
- bouwvlak
- contouren gesloopte gebouwen

Bebouwd oppervlak situatie nieuw:

bouwvlak-1:	opp. ca. 9.250m²; bebouwd opp. bouwvlak-1: 6.566m²
bouwvlak-2:	opp. ca. 300m²; bebouwd opp. bouwvlak-2: 153m²
bouwvlak-3:	opp. ca. 2,1ha; bebouwd opp. bouwvlak-3: 2.296m²
Overige bebouwing:	ca. 11.817m²

Situatie

Kad. gemeente: Valkenswaard
Sectie: K nr. 363
Schaal: 1:1000

Kad. gemeente: Borkel en Schaft
Sectie: E nr. 118, 120, 121, 452 en 485
Schaal: 1:1000

MATEN IN HET WERK TE CONTROLEREN

project:	Aanduiding bebouwd oppervlak percelen/bouwvlak Maastrichterweg 249-255 te Valkenswaard
opdrachtgever:	Stal Tops BV Maastrichterweg 249 5556 VB Valkenswaard

datum:	17-10-2024
A:	B:
C:	D:
E:	F:
status:	

fase:	Voorlopig ontwerp
onderdeel:	Situatie bestaand & nieuw

getekend:	J.O.
schaal:	1:1000
formaat:	A0
projectnr.:	E.00000584
projectleider:	E.V.
tekeningnr.:	VO-01

Noordeinde 31a
7941 AS Meppel

Waalkade 33
5347 KX Oss

T: 088 488 29 29
exlanadvies@agrifirm.com
www.agrifirm.com