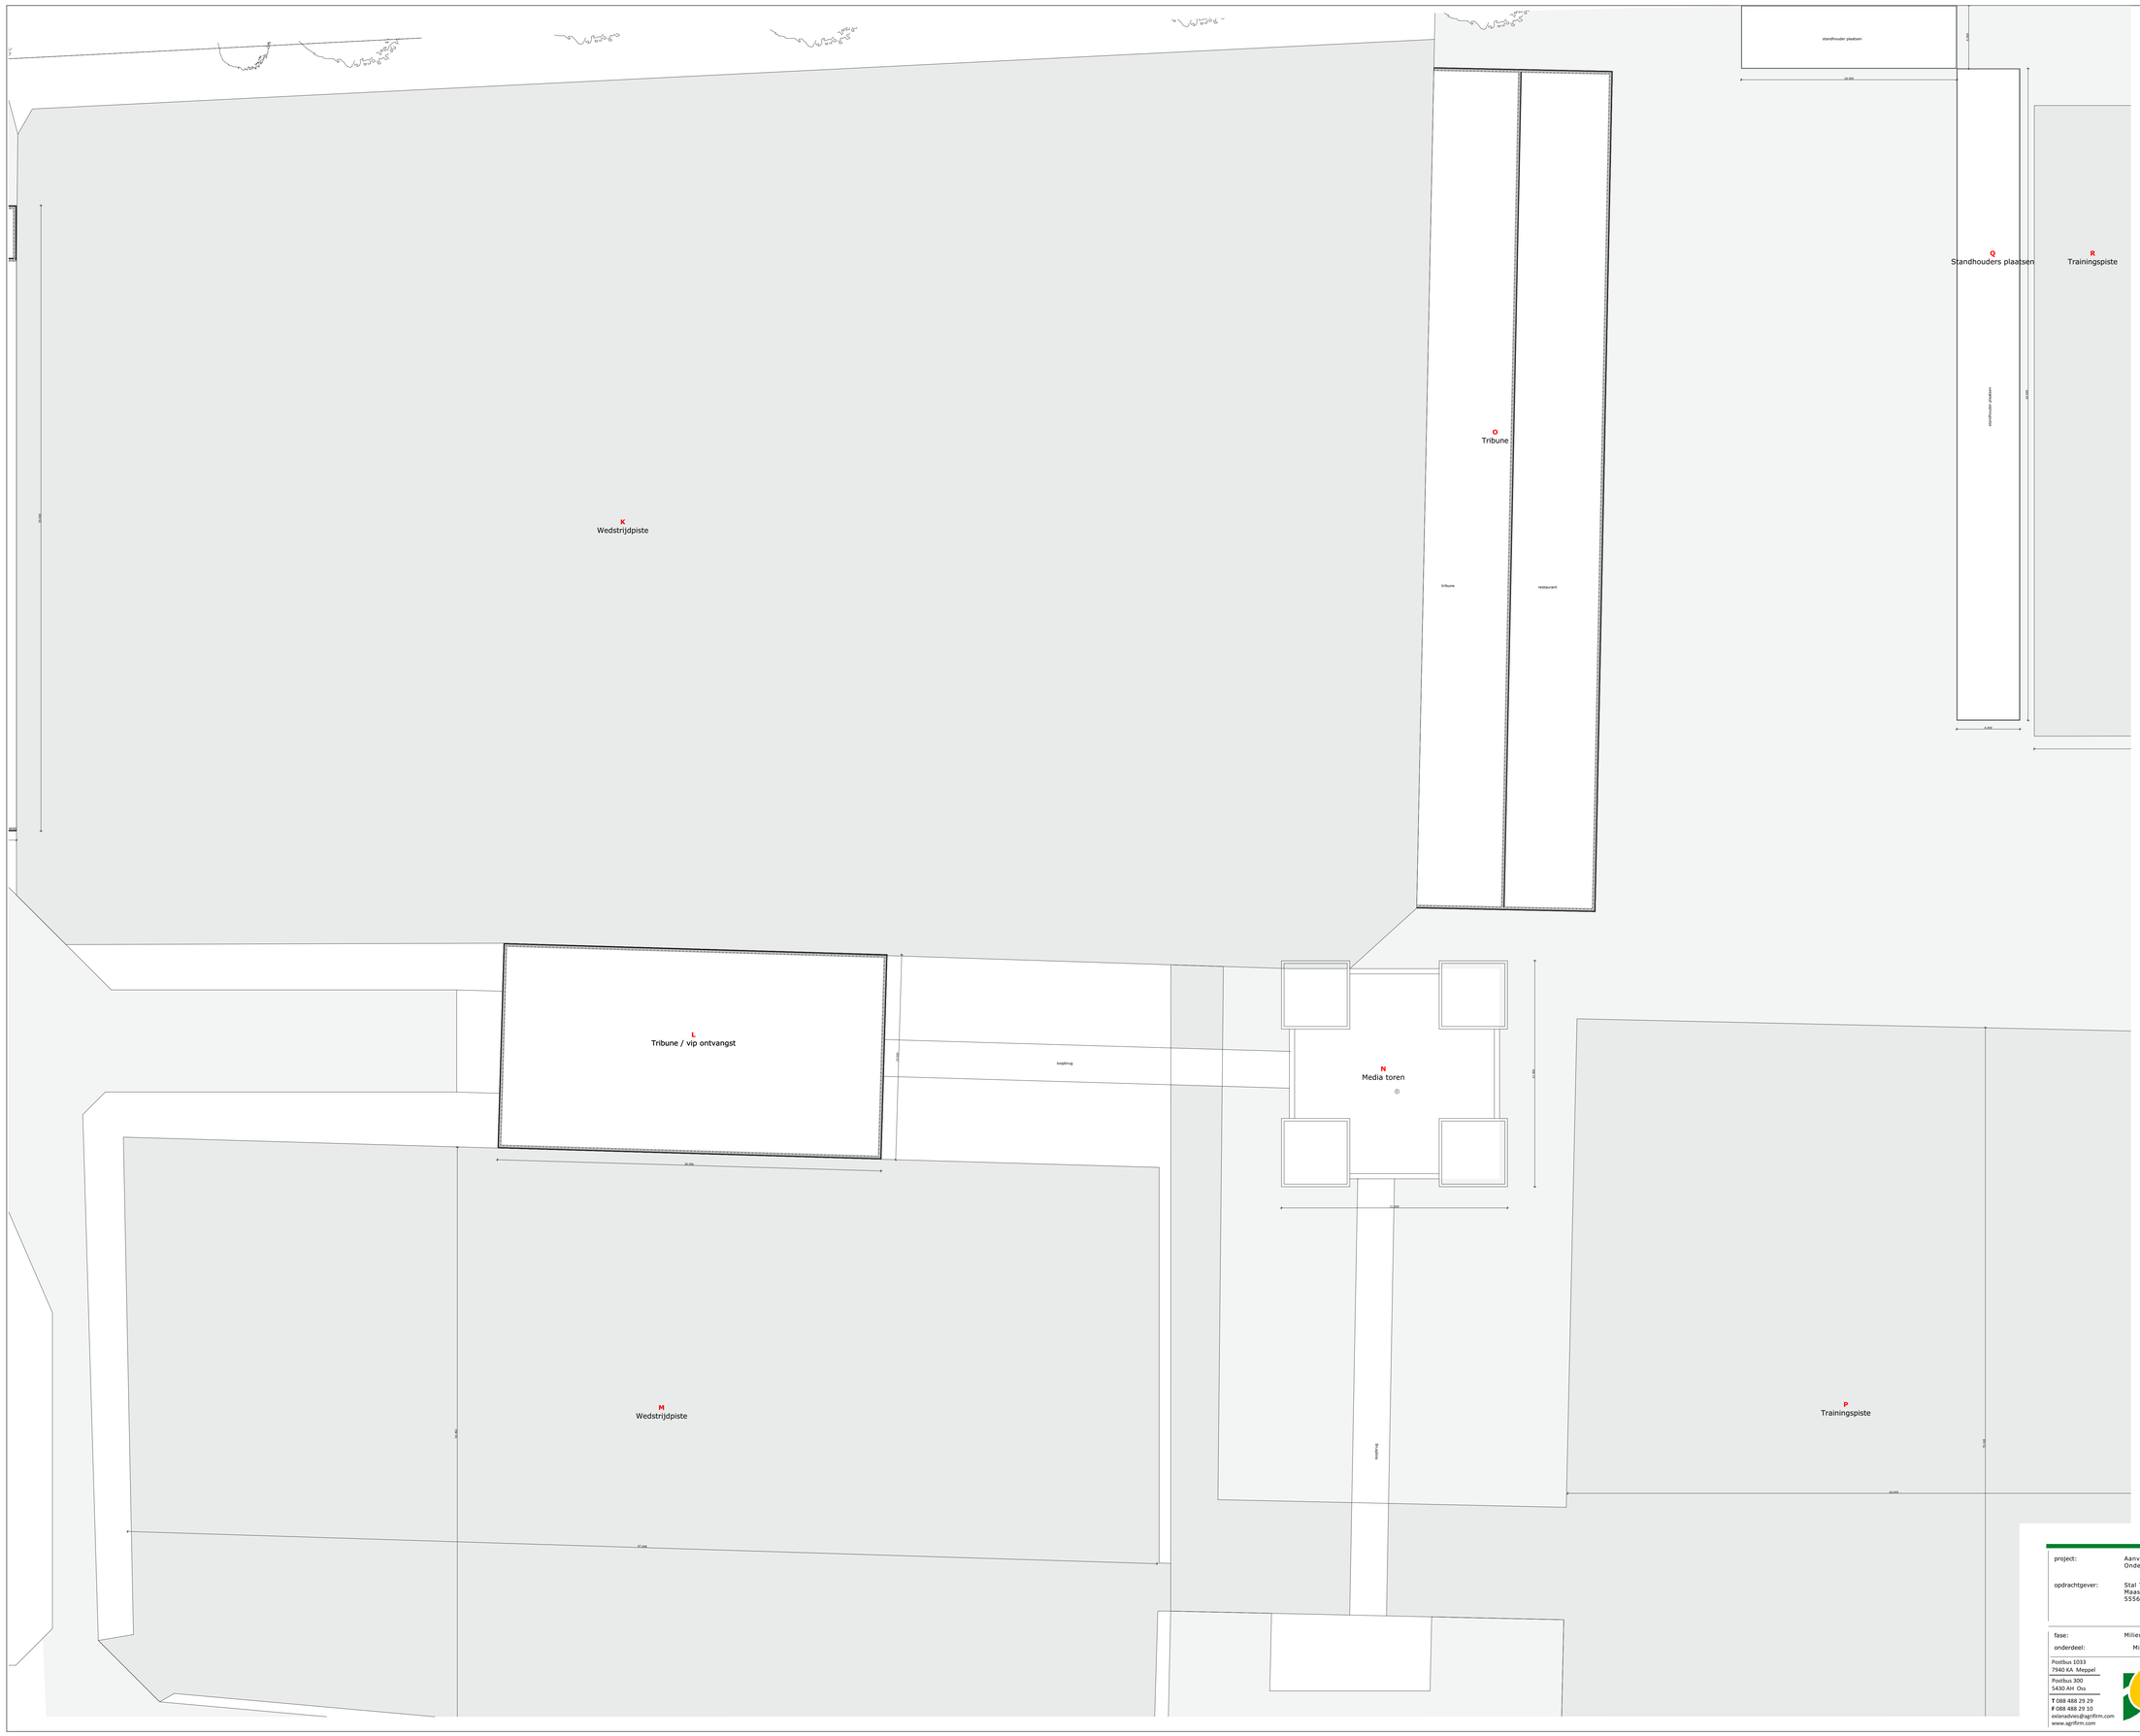


Legenda gebouwen

NR	Benaming	Dier aantallen	RAV-code	m3 opslag mest
A	Woning			
B	Kantoor / rijhal			
C	Stallen	33 Paarden	K 1.100	
D	Stapmolen / Stallen	8 Paarden	K 1.100	
E	Opslag / Stallen	9 Paarden	K 1.100	
F	Mestopslag			250 m3
G	Stallen	28 Paarden	K 1.100	
H	Stapmolen			
I	Trainingspiste			
J	Tribune			
K	Wedstrijdpiste			
L	Tribune / vip ontvangst			
M	Wedstrijdpiste			
N	Media toren			
O	Tribune			
P	Trainingspiste			
Q	Standhouders plaatsen			
R	Trainingspiste			
S	Wedstrijdstallen	512 Paarden	K 1.100	

Renvooi

NR	Symbool	Benaming	Aantal	Vermogen /inhoud
Apparatuur				
1	1	Boiler electrisch	1	0,5 kw
2	2	Boiler gas	1	1 kw
3	3	Solarium	3	10 kw
4	4	Motor stapmolen	2	7,5 kw
6	6	Media toren	2	100 kw
8	8	Nood-aggregaat	1	50 kw
9	9	Grondwater pomp	1	5 kw
10	10	Compressor	1	3 kw
12	12	Stroompunt vrachtwagen	8	25 kw
13	13	Waterpunt vrachtwagens	8	1 kw
14	14	Airco unit	3	15 kw
Rijtuigen				
R1		Shovel	1	25 kw
R2		Tractor	1	75 kw

project: Aanvraag omgevingsvergunning
Onderdeel: milieu

opdrachtgever: Stal Tops B.V.
Maastrichterweg 249
5556 VB Valkenswaard

datum: 09-04-2020
A: B:
C: D:
E: F:
status:

fase: Milieu
onderdeel: Milieutekening

getekend: M. Vos
schaal: 1:200
formaat: A0
projectnr.: EX-20-1057
projectleider: E. Viemminx
tekeningnr.: M-02

Postbus 1033
7940 KA Meppel
Postbus 300
5430 AH Oss
T 088 488 29 29
F 088 488 29 10
exlanadvies@agrifirm.com
www.agrifirm.com

agrifirm exlan