


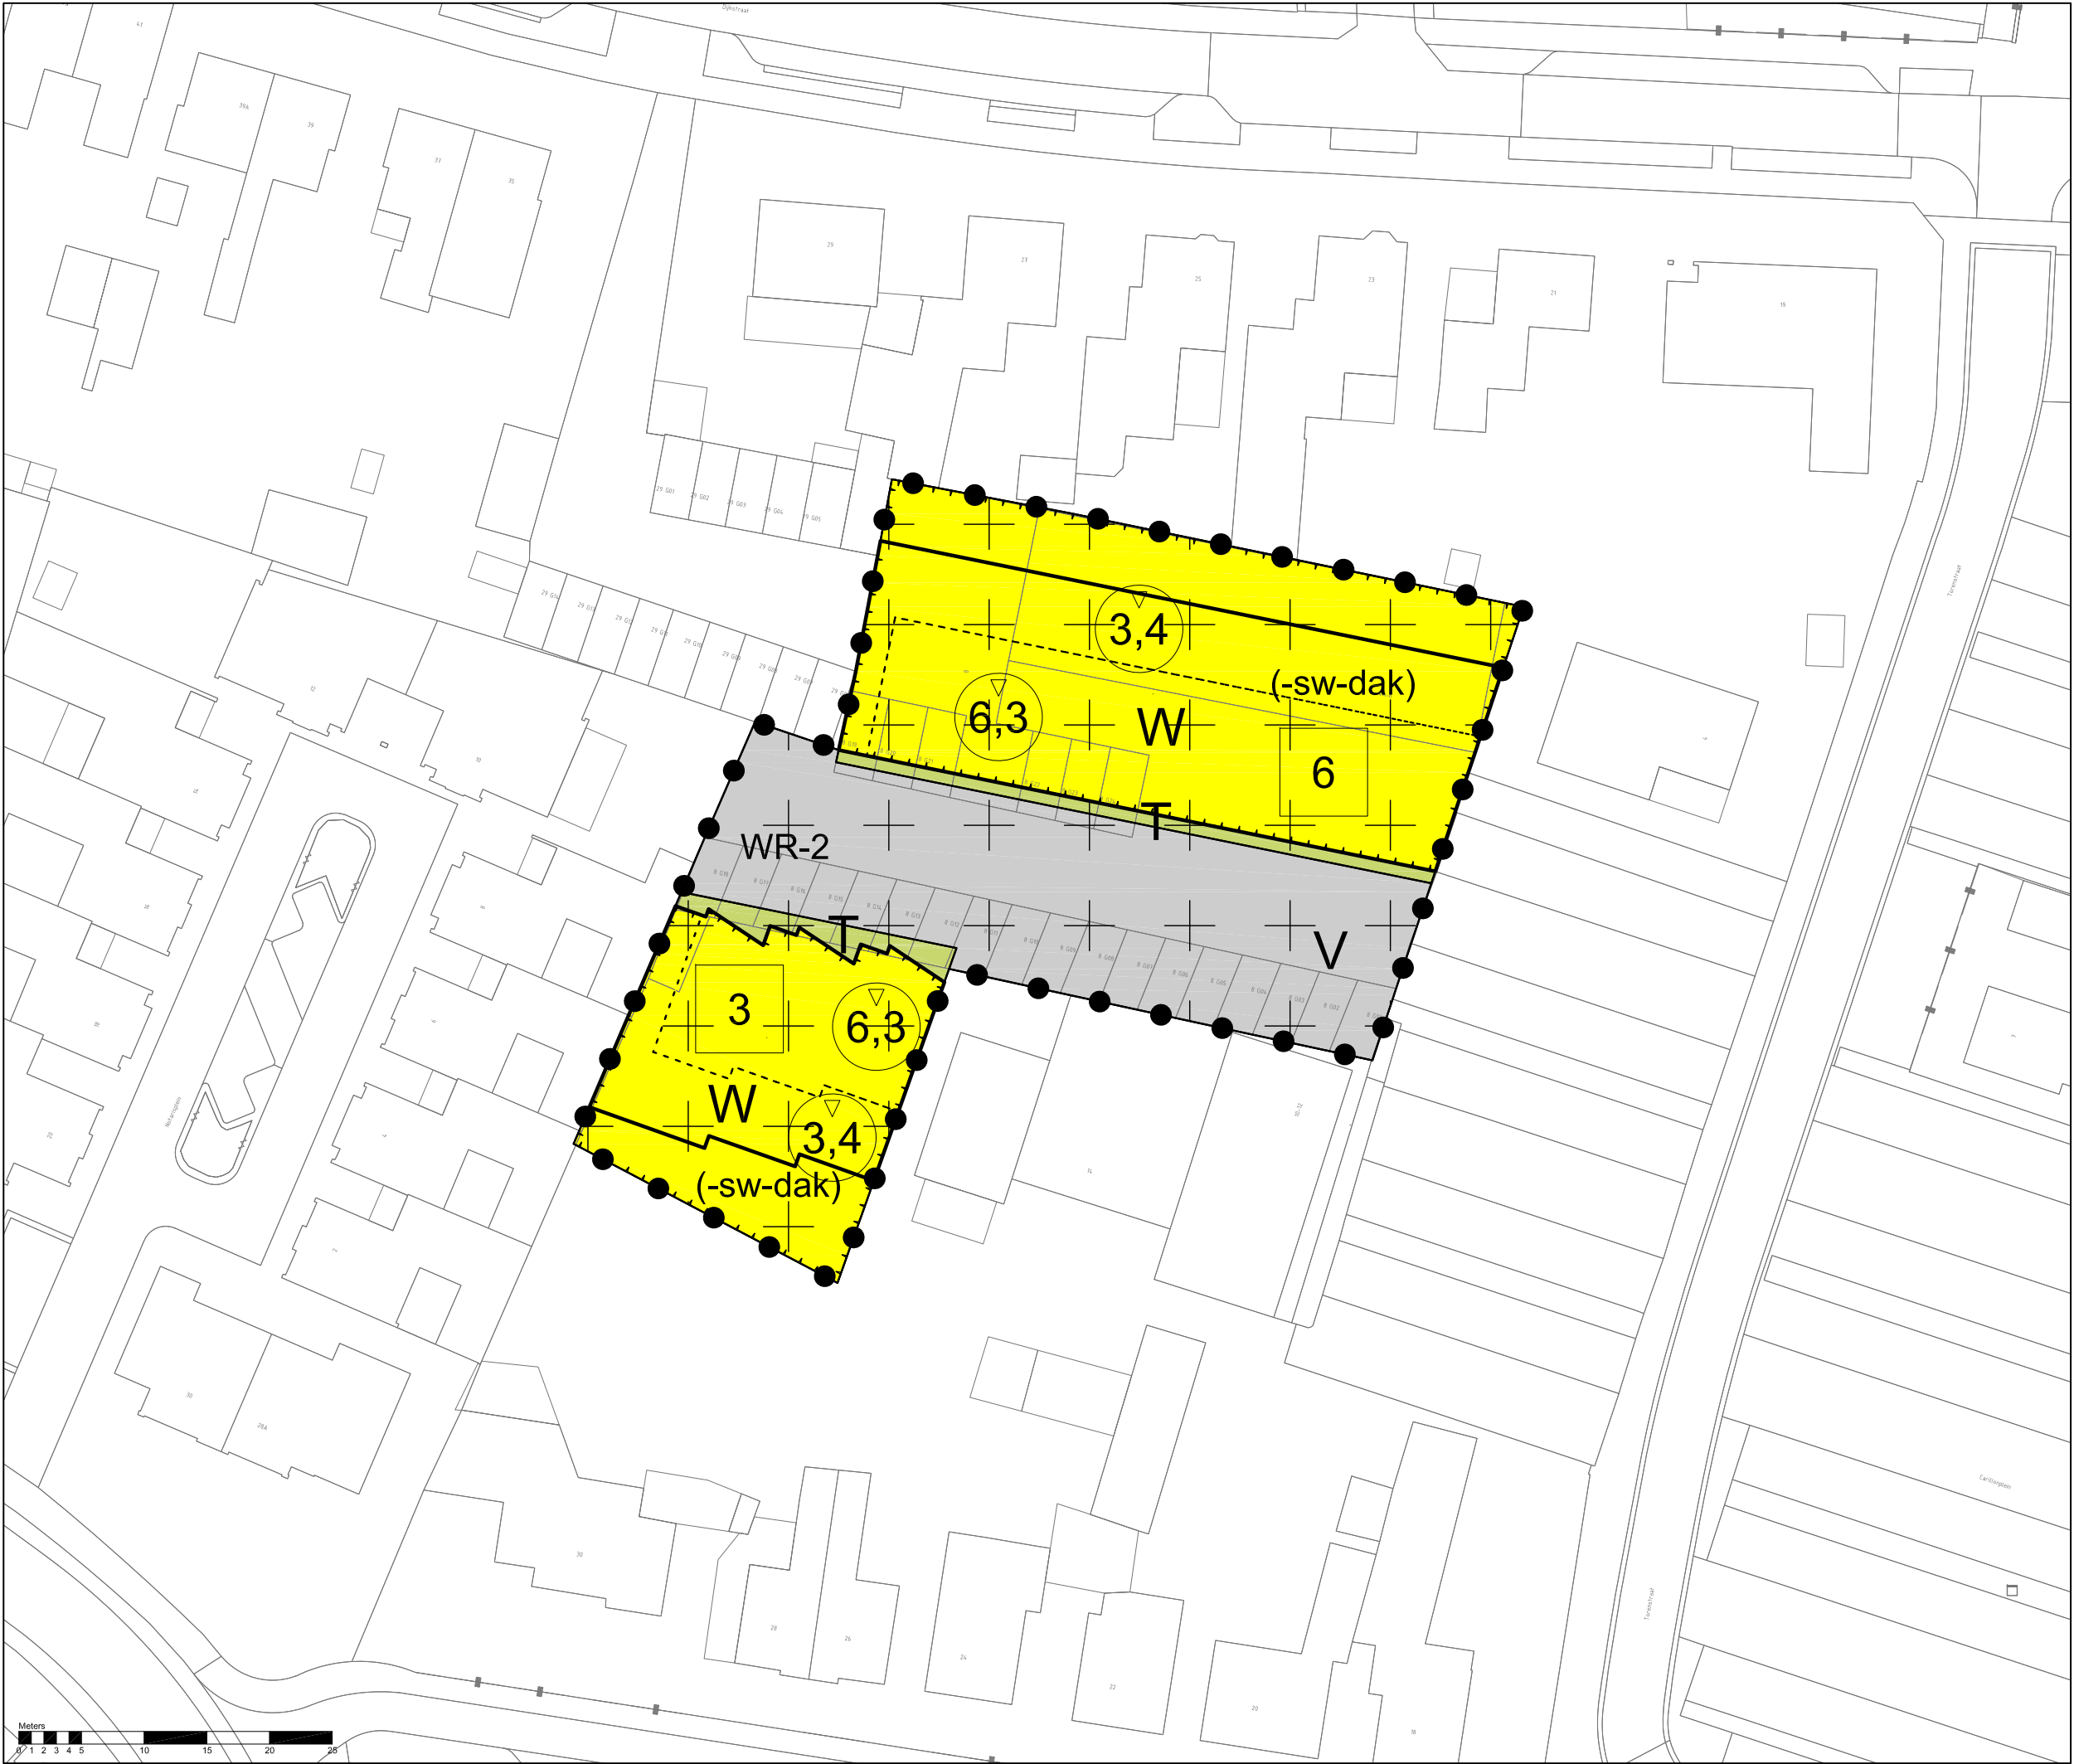

Legenda

Plangebied

Plangrens

Enkelbestemmingen

T Tuin

V Verkeer

W Wonen

Dubbelbestemmingen

WR-2 Waarde - Archeologie - 2

Functieaanduidingen

(-sw-dak) specifieke vorm van wonen uitgesloten - dakterras

Bouwvlakken

bouwvlak

Maatvoeringen

3 maximum aantal wooneenheden

4 maximum bouwhoogte (m)

Bestemmingsplan Torenstraat 4a-8, Valkenswaard gemeente Valkenswaard

schaal: 1:500
datum: 23 mei 2023
projectnummer: SR210073
formaat: A3
aantal bladen: 1
bladnummer: 1
identificatienr. NL.IMRO.0858.BPtorenstraat4a8-VA01

volg. versie: 28 maart 2023
voortwerp: 24 januari 2022
ontwerp: -
vaststelling: -

