
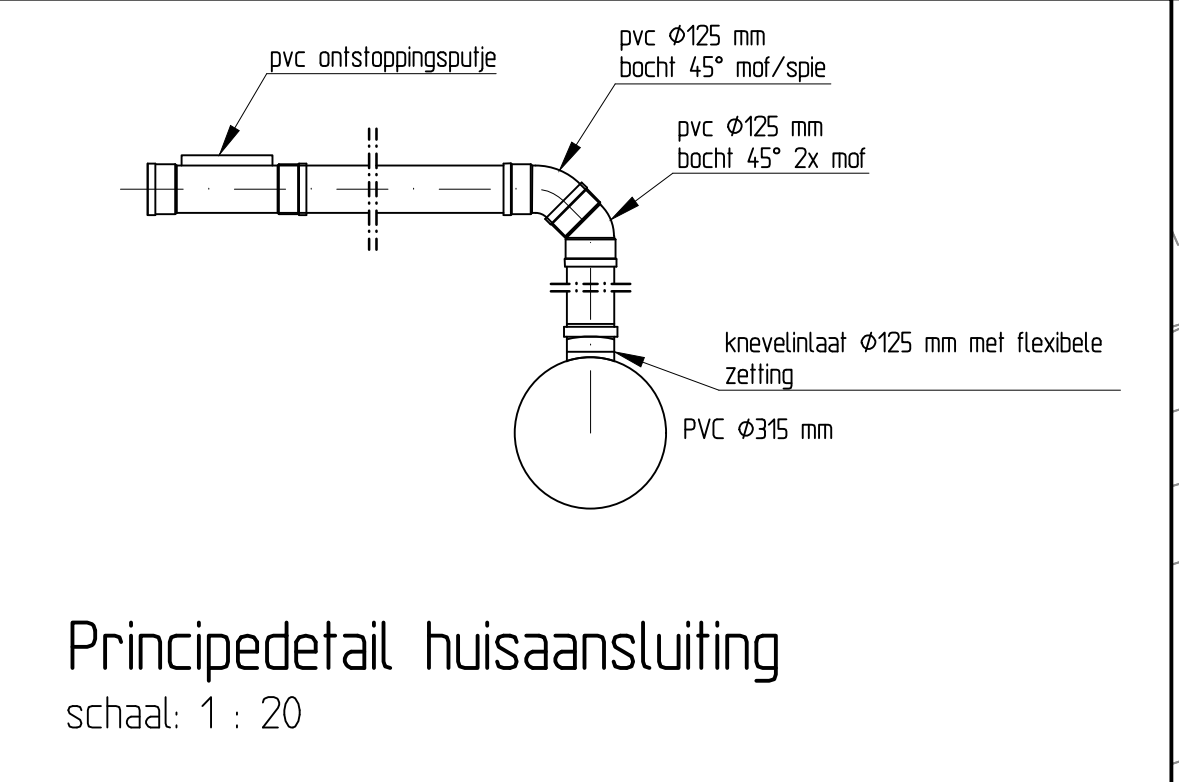
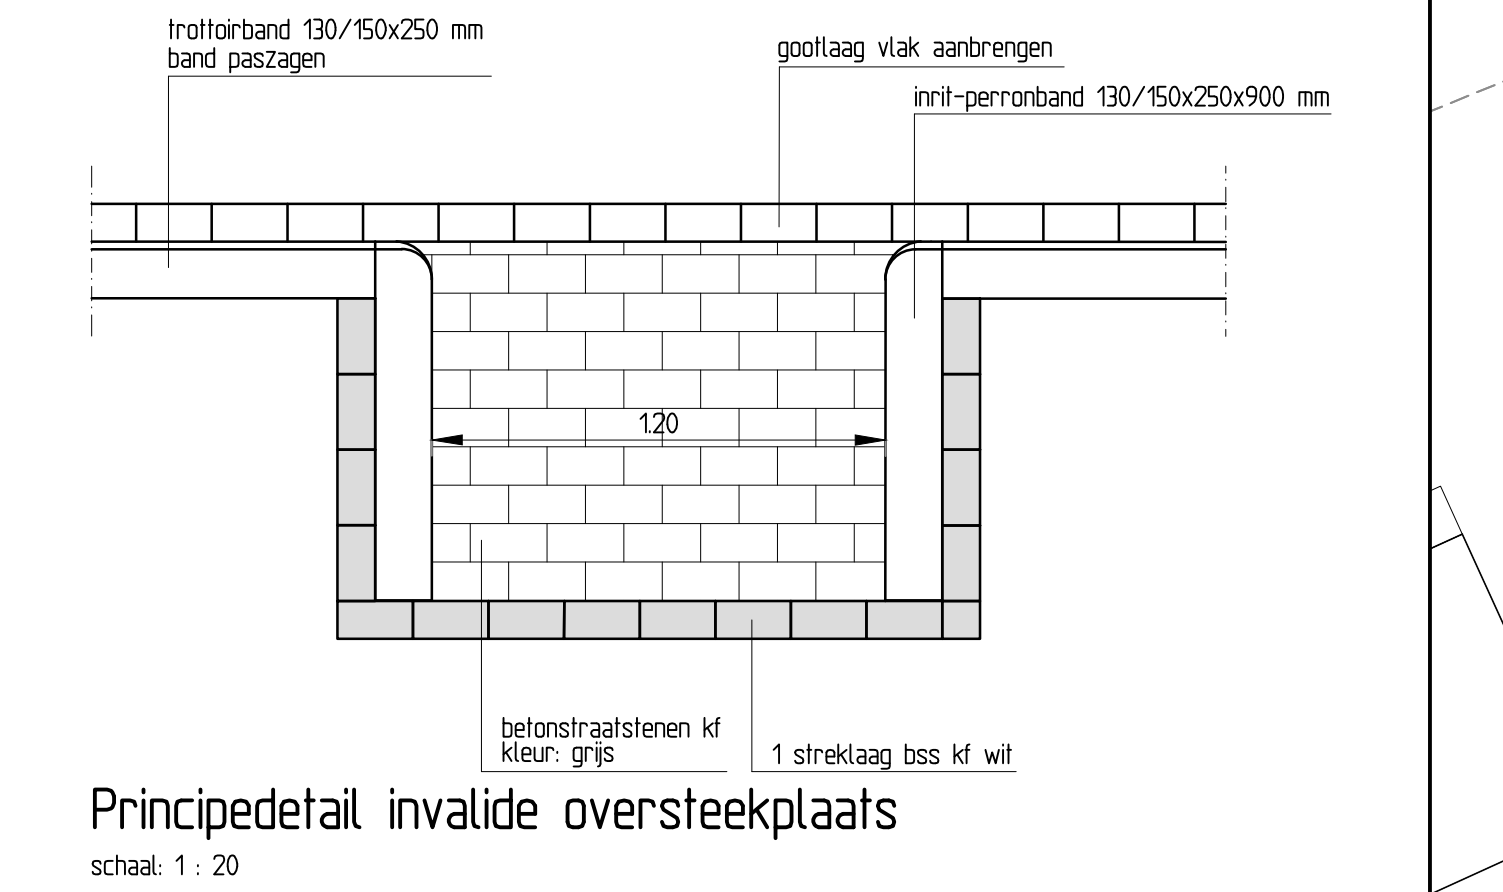
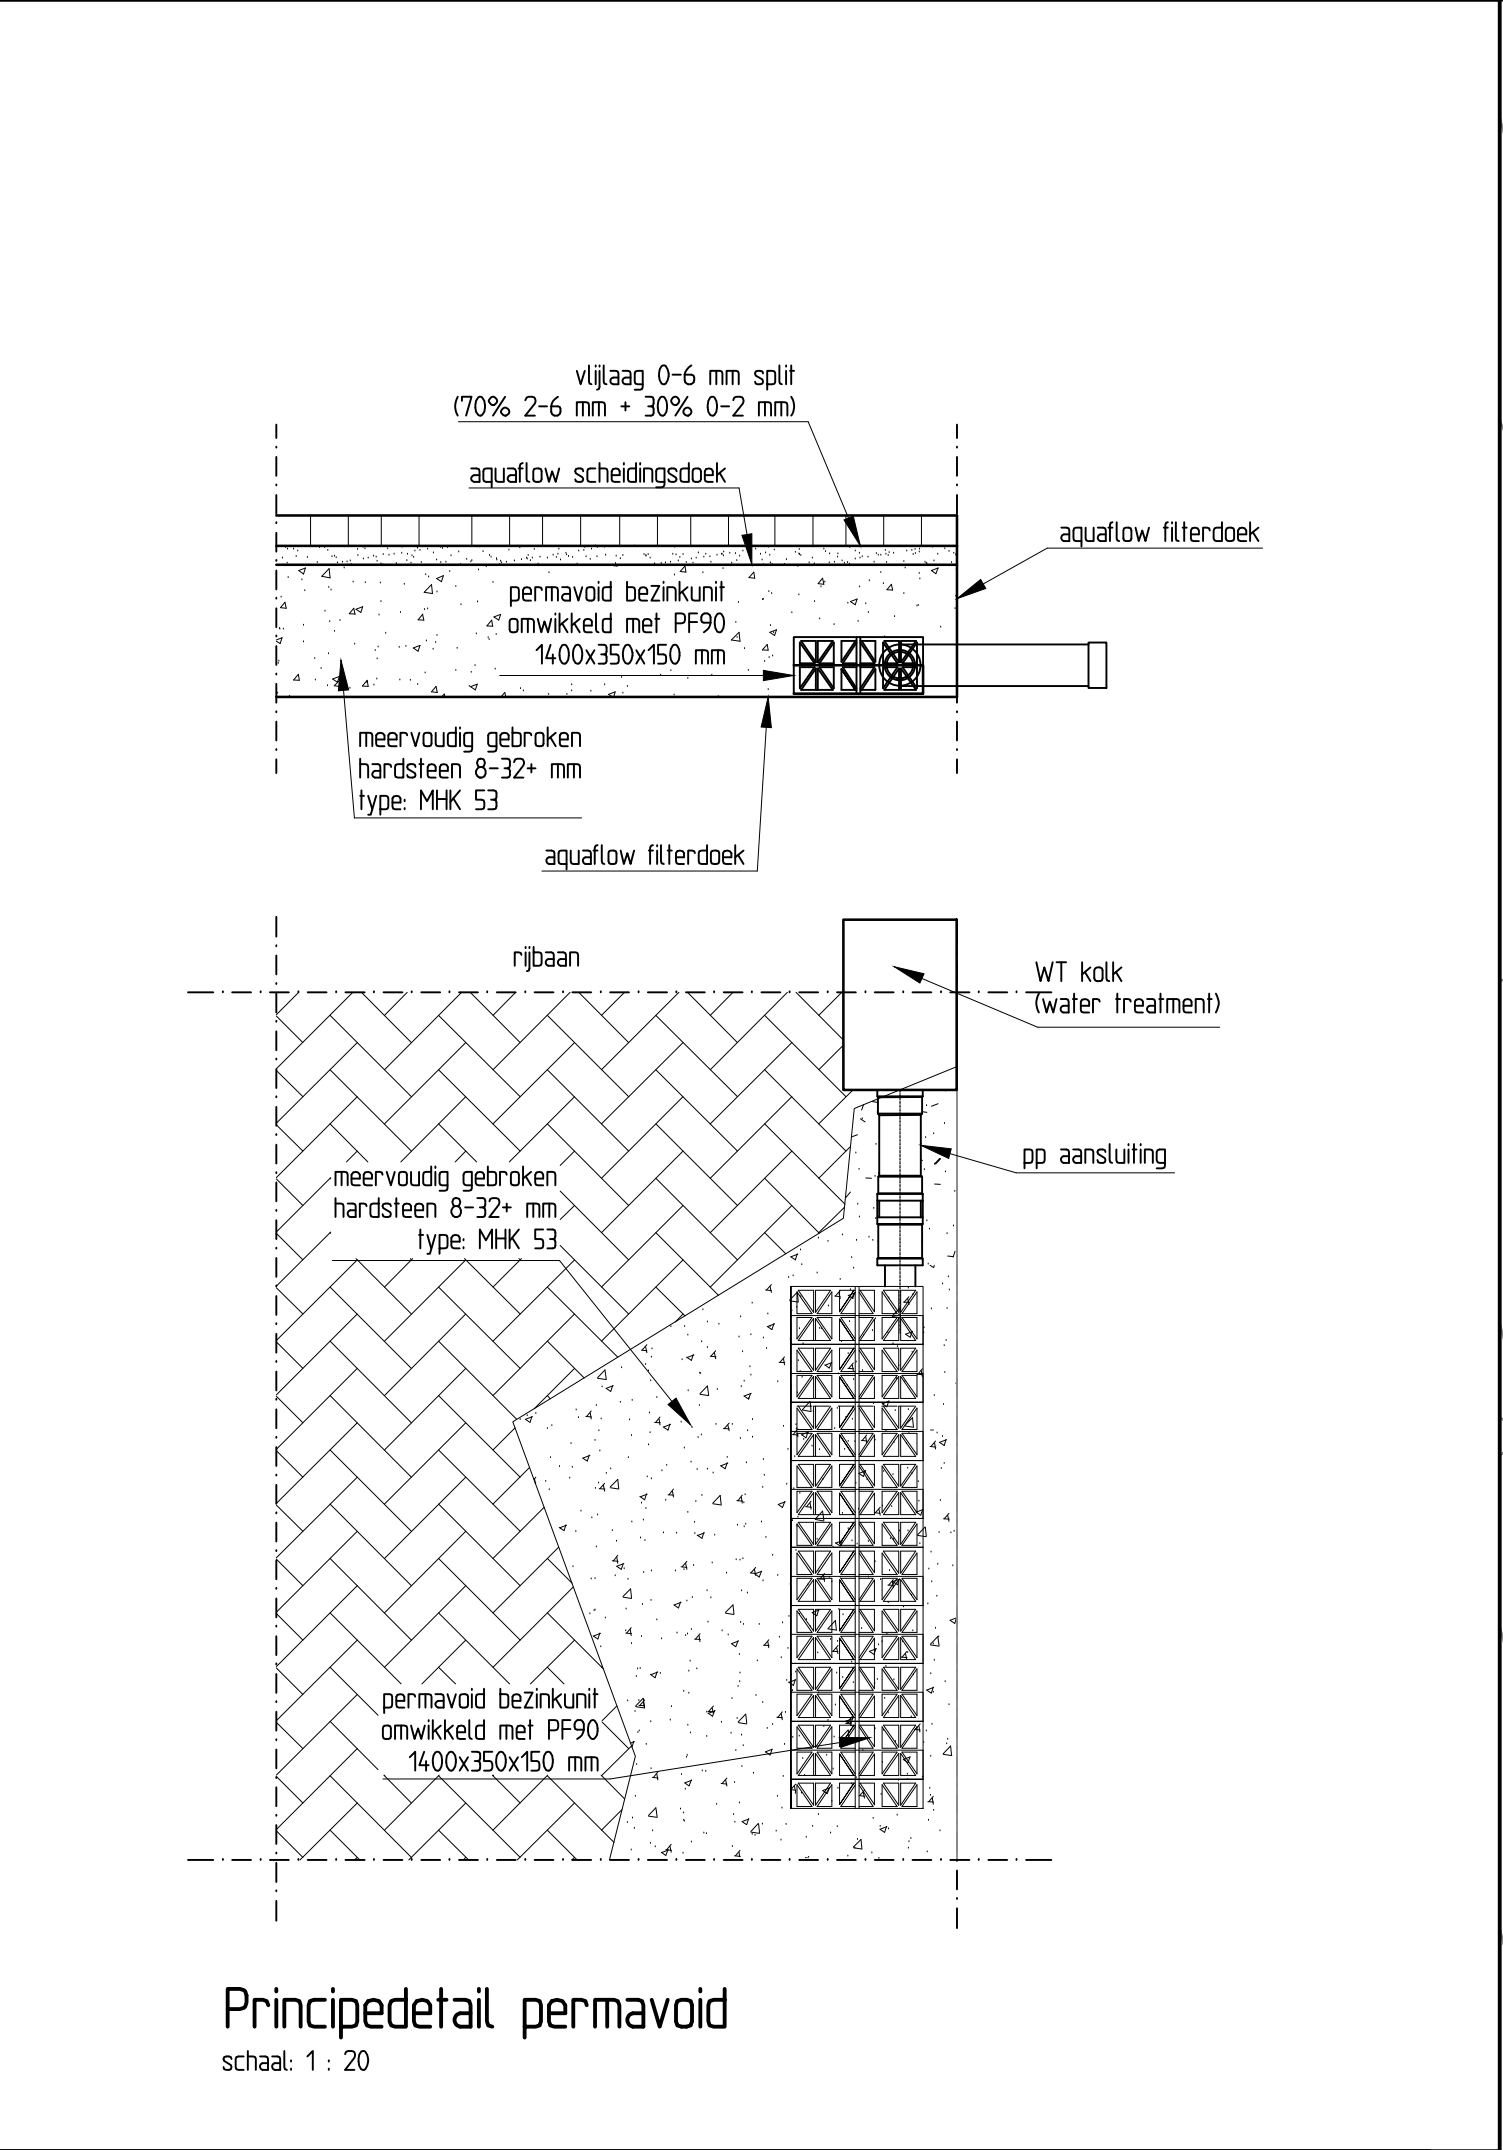
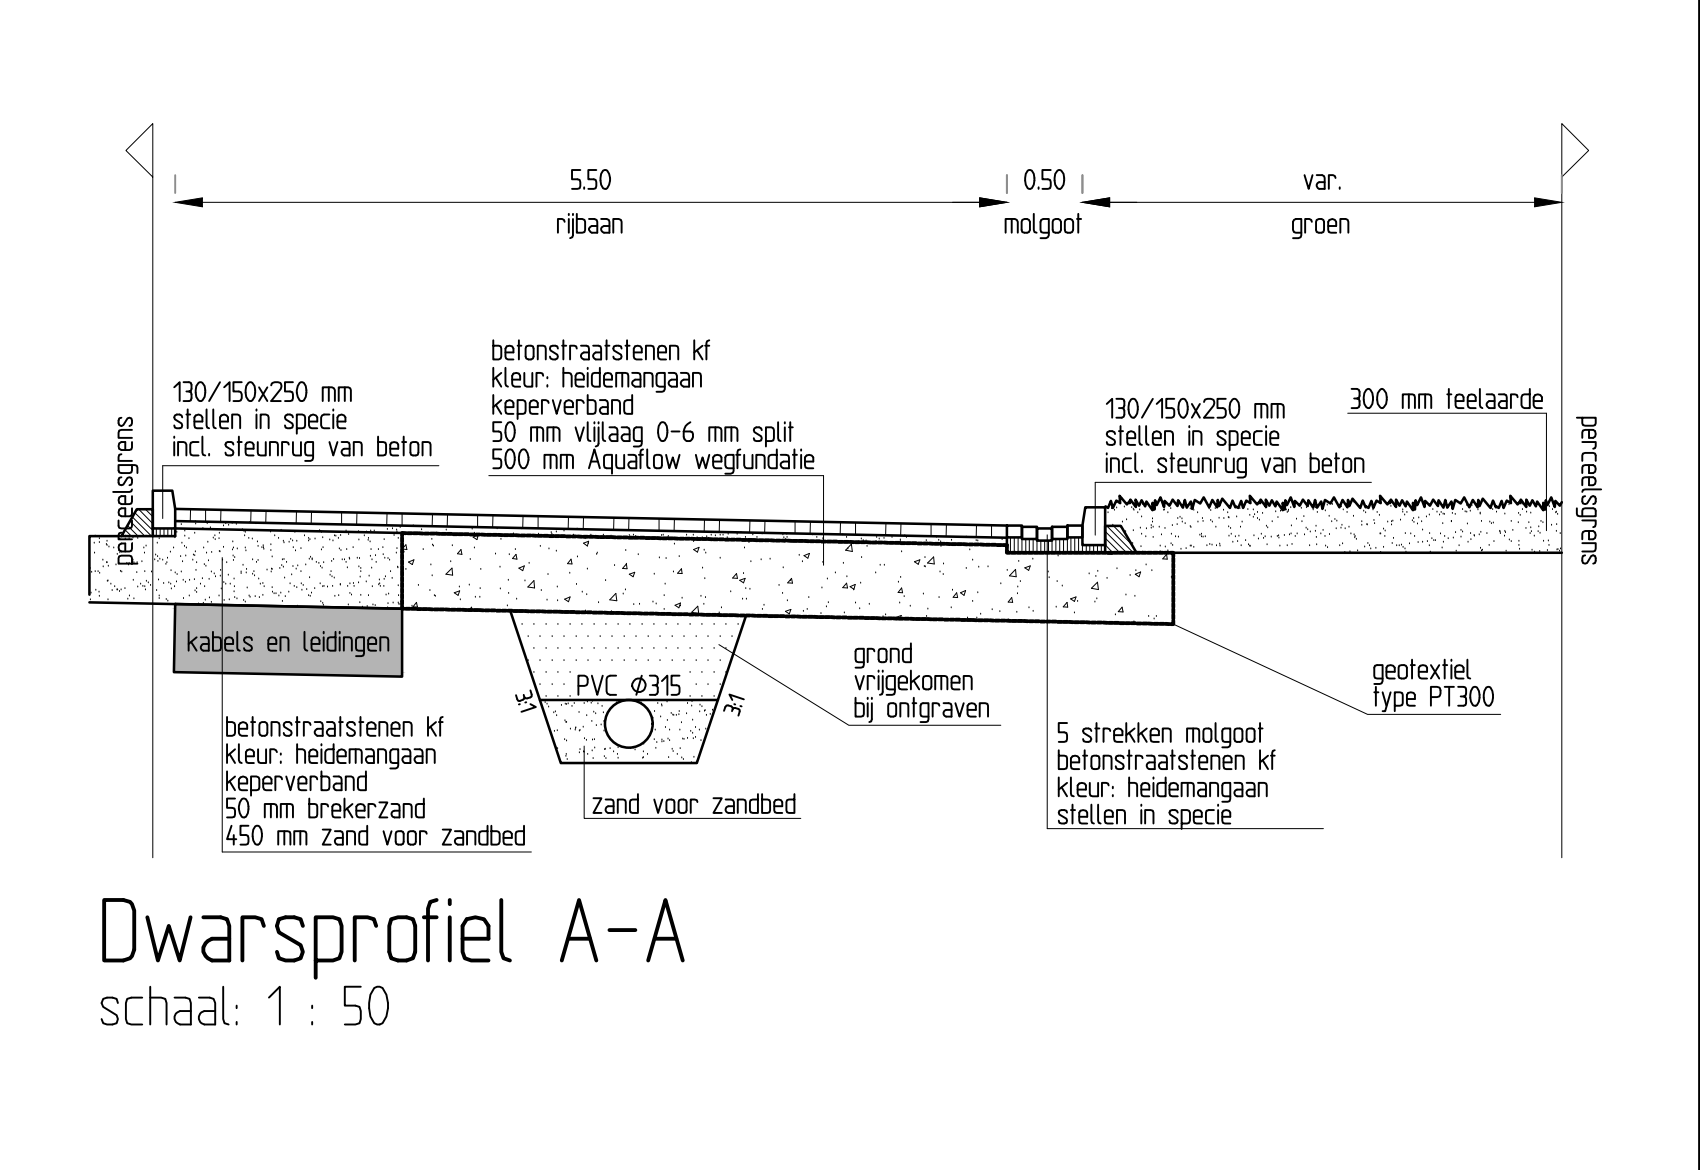


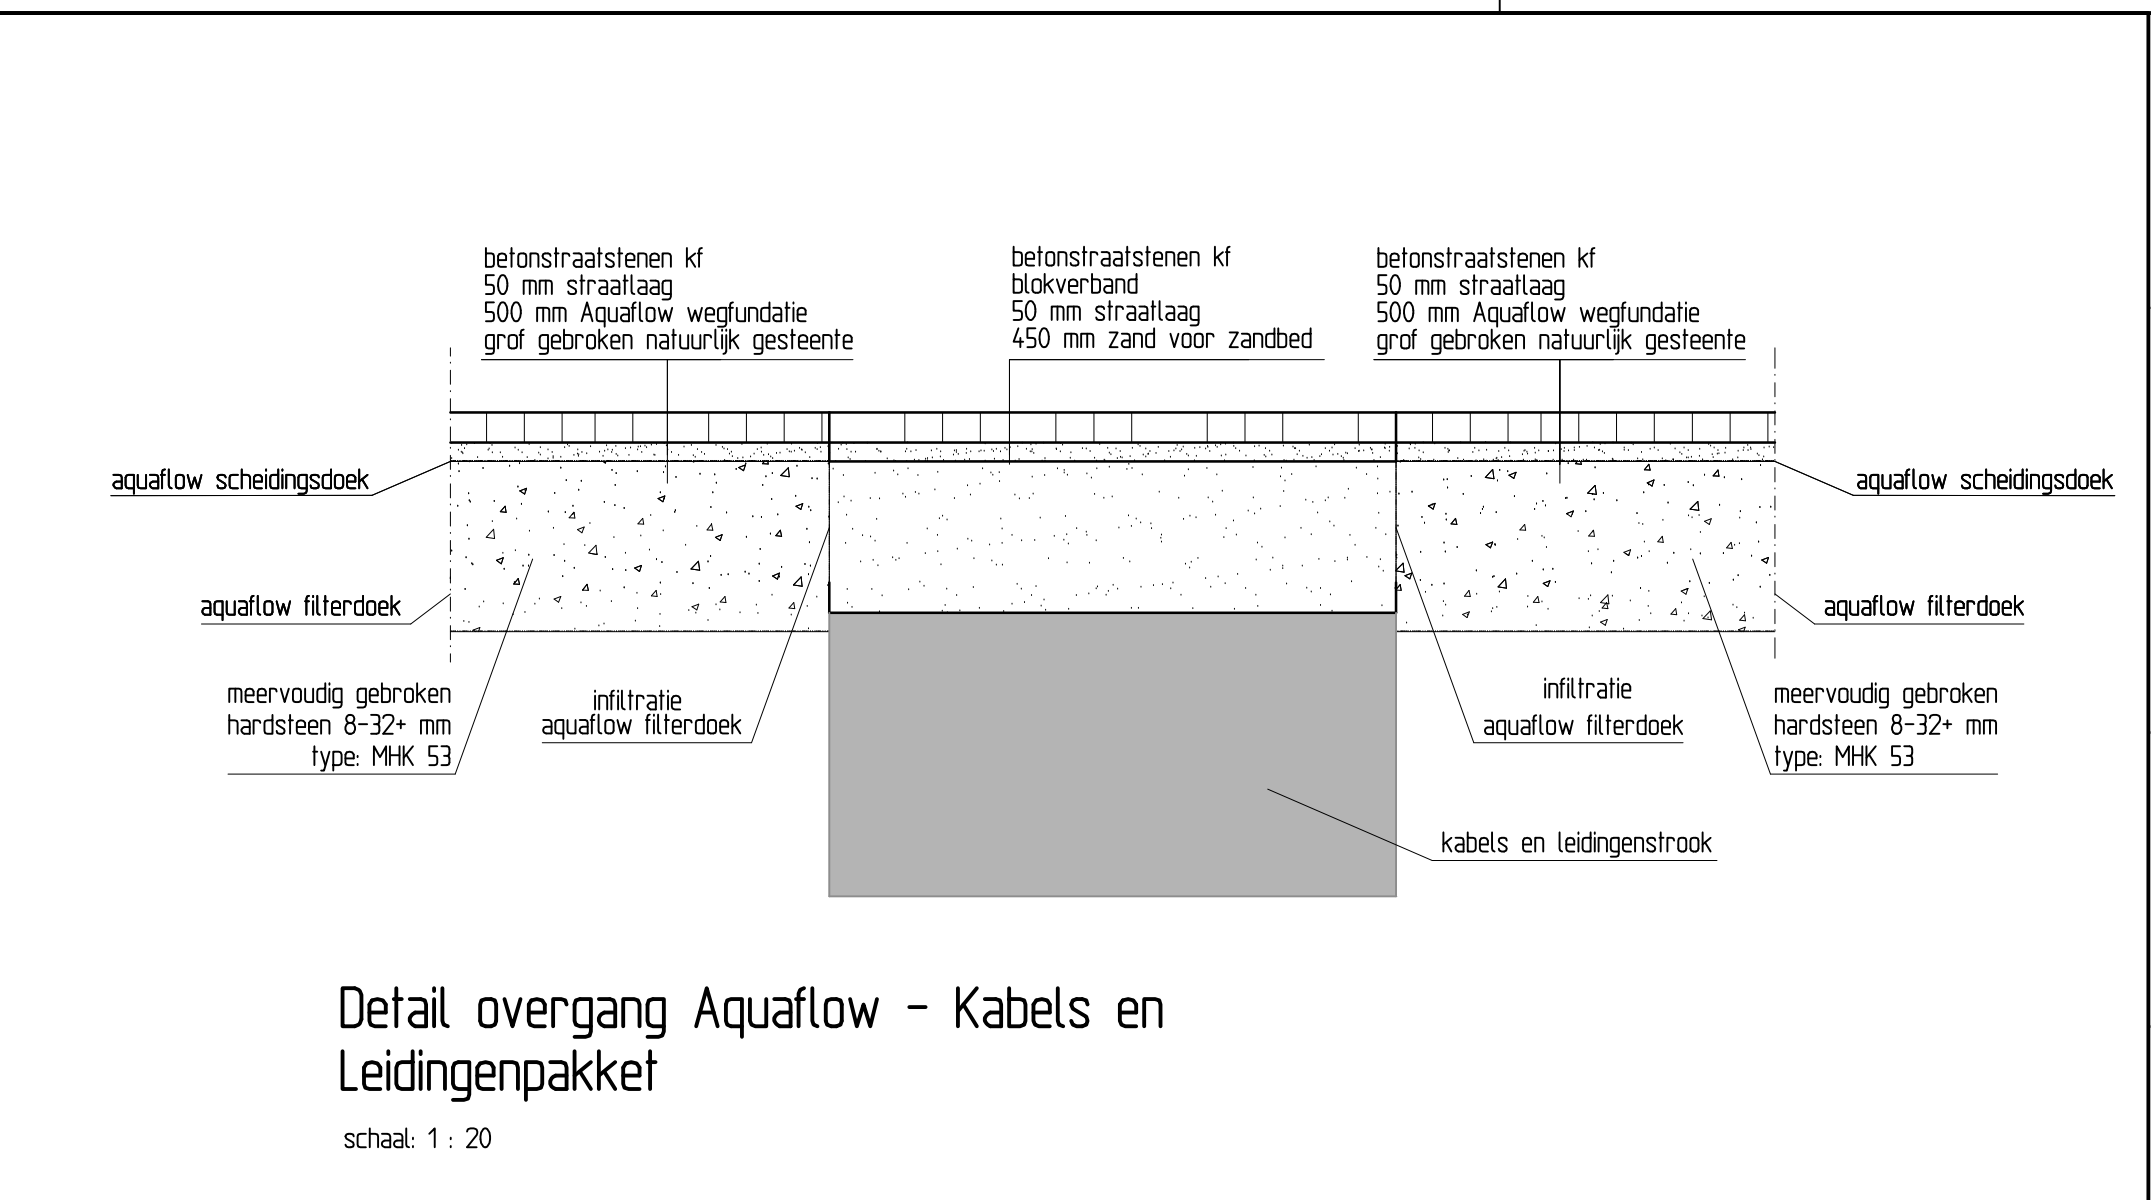

Legenda

- Rijsaan - betonstraatstenen kf - keuperverband - heidemangan
- Trottoir - betontegels - 300x300x60 - halfsteensverband - grjs
- Groenvak - 300 mm teelaande
- Kabels en leidingen trace
- Aquaflow fundering
- Opstuitband - 100x200 mm - grjs
- Trottoirband - 150x130 mm - grjs
- Trottoirband - 130/150x250 mm - grjs
- L-keerwand - 1000x800 mm - grjs
- Innverloopband 130/150x250 mm - grjs
- Moigoot - 5 strekken betonstraatstenen kf - heidemangan
- Scheiding materialen
- Roleringssput - 800x800 mm
- Rolering - vulwaterrood - PVC Ø375 mm - grjs
- Huisaansluiting DWA - pvc Ø125 mm - grjs
- Kalkaansluitingen - pvc Ø125 mm - bruin
- Stroomrichting rolring incl. materiaal en diameter
- BOB hoogte
- SCØ
- STØ
- IØ
- Trottoirkolk
- Permavoid bezinkput
- Inrit
- Invalide inrit
- Nieuwe hoogte
- Bestaande hoogte
- Bouwpel
- Lichtmast
- Nieuwe boom
- Werkgrens

Verklaring

- Indien geen bochtstraal is aangegeven geldt R 100 m.
- Exacte hoogtepunten bestaande kabels en leidingen in het werk te bepalen.
- Voor aanvang werkzaamheden maatvoering t.o.v. bestaande werk controleren.
- Maten in meters, pelen in meters t.o.v. N.A.P., diameters in millimeters, tenzij anders aangegeven.
- Exacte locale inritten in het werk te bepalen.
- Bouwpelen zijn concept bouwpelen.
- Uitgangspunt bij bepaling hoekverdraaiingen is 360 graden stelsel.
- Uitgangspunt bij aansluiten bestaande op nieuwe situatie is 10 m herstraten.

Uitgangspunten hemelwater

- Hemelwater van de daken en terrassen van de nieuwe woningen wordt op eigen terrein geïntreerd.
- De regenpijpen worden aan de achterzijde van de woning geplaatst en worden bovengronds afgekoppeld.
- Het terras wordt onder afschot naar de tuin gelegd.
- Hemelwater van de inritten en het openbaar gebied wordt geïntreerd in een aquaflow fundering van de weg op openbaar gebied.
- De oppervlakte van de inritten en toegevoegde verhanding bedraagt 500 m².
- De hoeveelheid te bergen water bij 60 mm bedraagt 30 m³.
- Het bergend vermogen van aquaflow bedraagt 40%.
- De benodigde hoeveelheid aquaflow bedraagt 30 m³ / 40% = 75 m³.
- De oppervlakte waar aquaflow wordt toegepast bedraagt 153 m².
- De laagdikte aquaflow bedraagt 0,50 m.

Uitgangspunten lichtmasten

- Lichtmast volgens KOR Valkenswaard hoofdstuk DV.
- Lichtmast met een lch van 4,0 m.
- Beschermingswijze standaard blank geschild.
- Borkklasse 70N2.
- Cradle tot Cradle Zilver gecertificeerd.
- Groedbescherming corrosiewerende tape met 2-delige PP maalkledbeschermer zwart.
- Verlichtingsarmatuur Lightwell type Friso Kraner.
- Lamp LED 1800 km 22 W, 240 mA.
- Exacte locale op basis van een ut te voeren lichtberekening.

RAinfra
advies • ingenieursbureau

RA infra BV
Den Dries 4 5552 CL
Valkenswaard
Telefoon: 040-207 6163
www.rainfra.nl

Opdrachtgever: Keersop Projectontwikkeling BV

Project: Voorbereiding woningbouwproject Bergstraat 58 Dommen Bestektekering

Revisie	Stad	Datum	Schaal	Projectnr.	Tekeningnr.
01	07-03-2019	1200	85501	180501-1-BT101-E	
02	20-11-2019	1200	85501	180501-1-BT101-E	
03	01-01-2020	1200	85501	180501-1-BT101-E	

Status: Definitief