
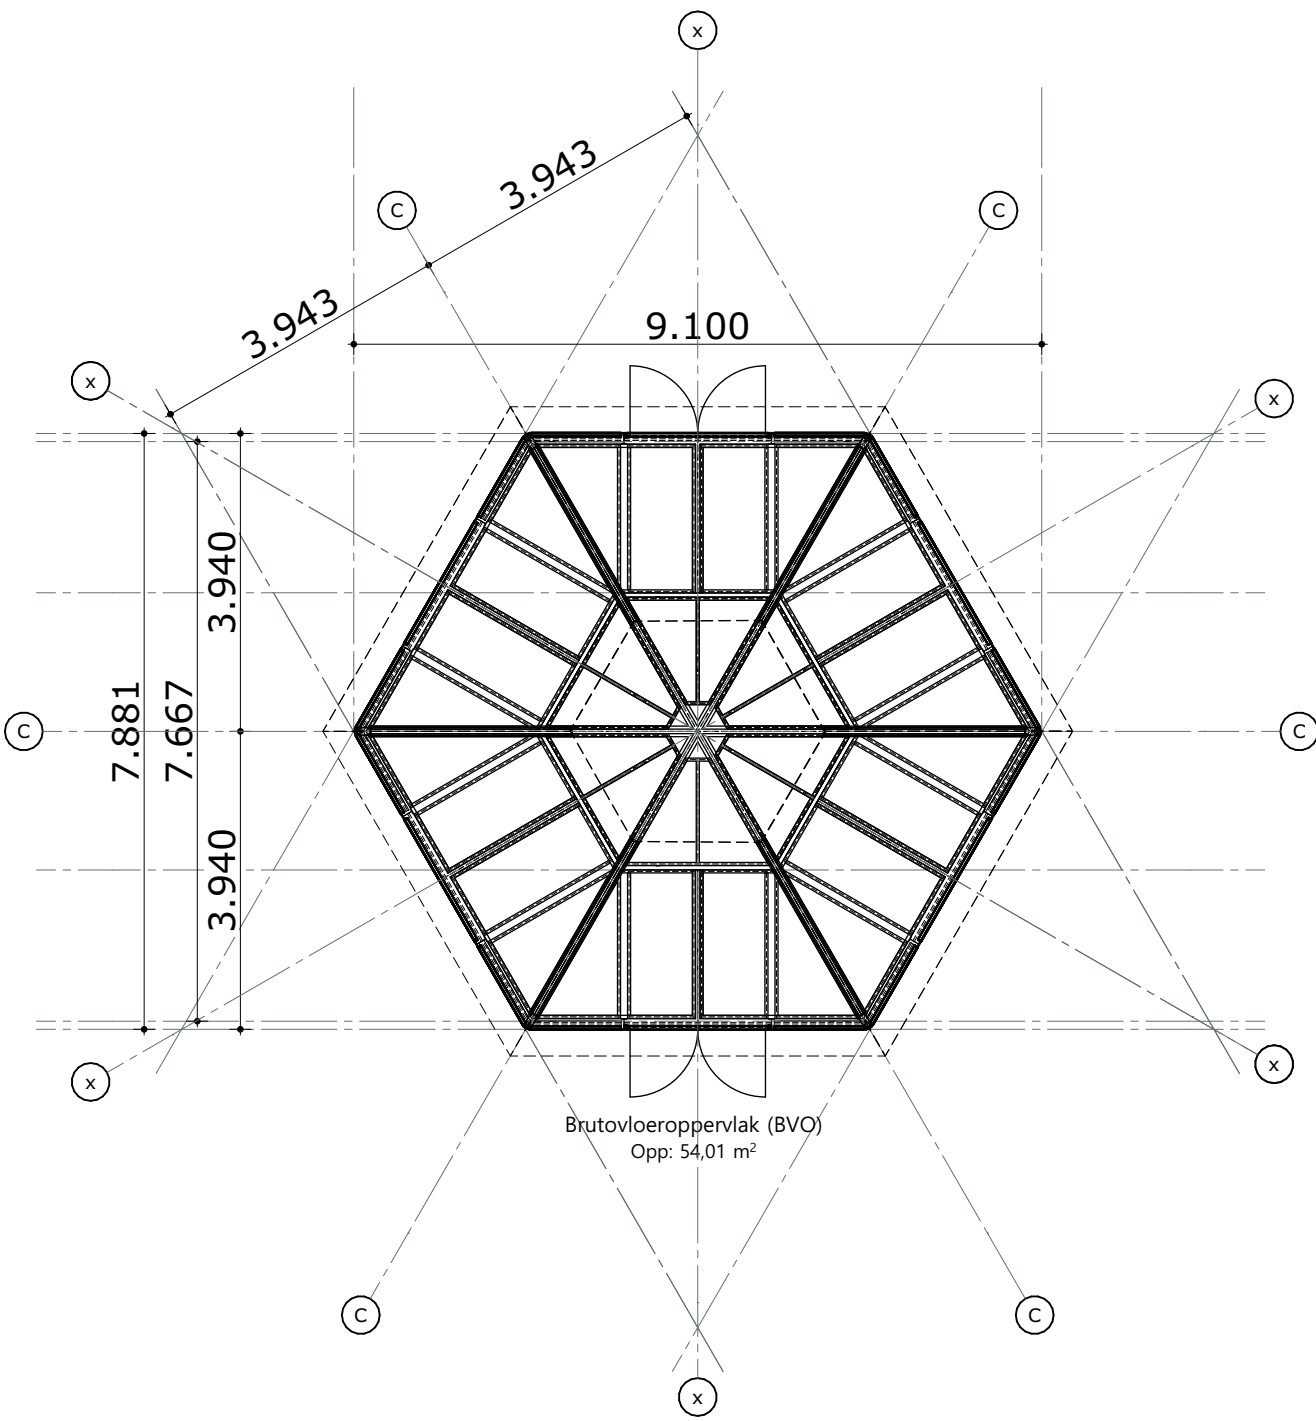
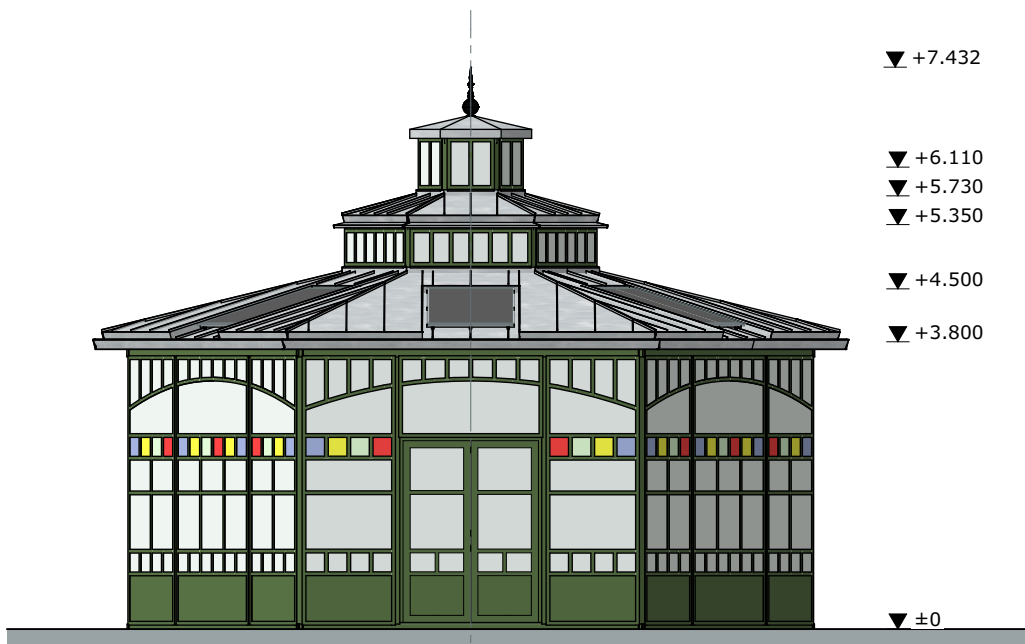


DEFINITIEVE LOCATIE MARKTPAVILJOEN VALKENSWAARD

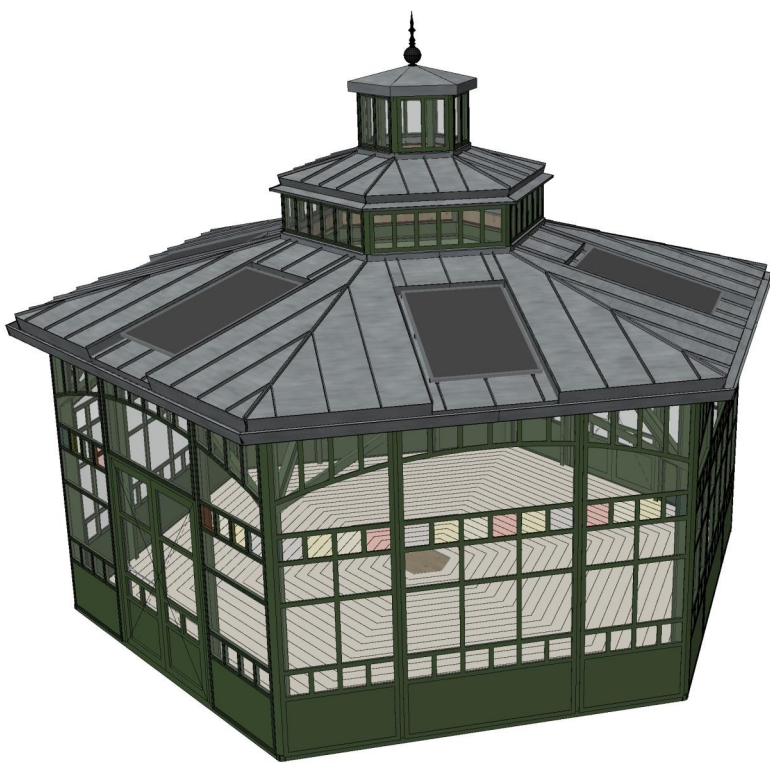

MARGRY ARTS
ARCHITECTEN BNA BV

Project Marktpaviljoen
Markt Valkenswaard
Opdrachtgever Nieuw cultureel initiatief

Onderdeel Definitief Ontwerp
Definitieve locatie Marktpaviljoen

Directie architect / directeur
Cees Hovensdreef 28
5552 BD Valkenswaard
Telefoon 040-2014515
E-mail
Website

Blad nr. D-09

Formaat A1

Project nr. 19029

Schaal 1:500, 1:100

Getek.

Datum 01-15-2025

Gewijz.