


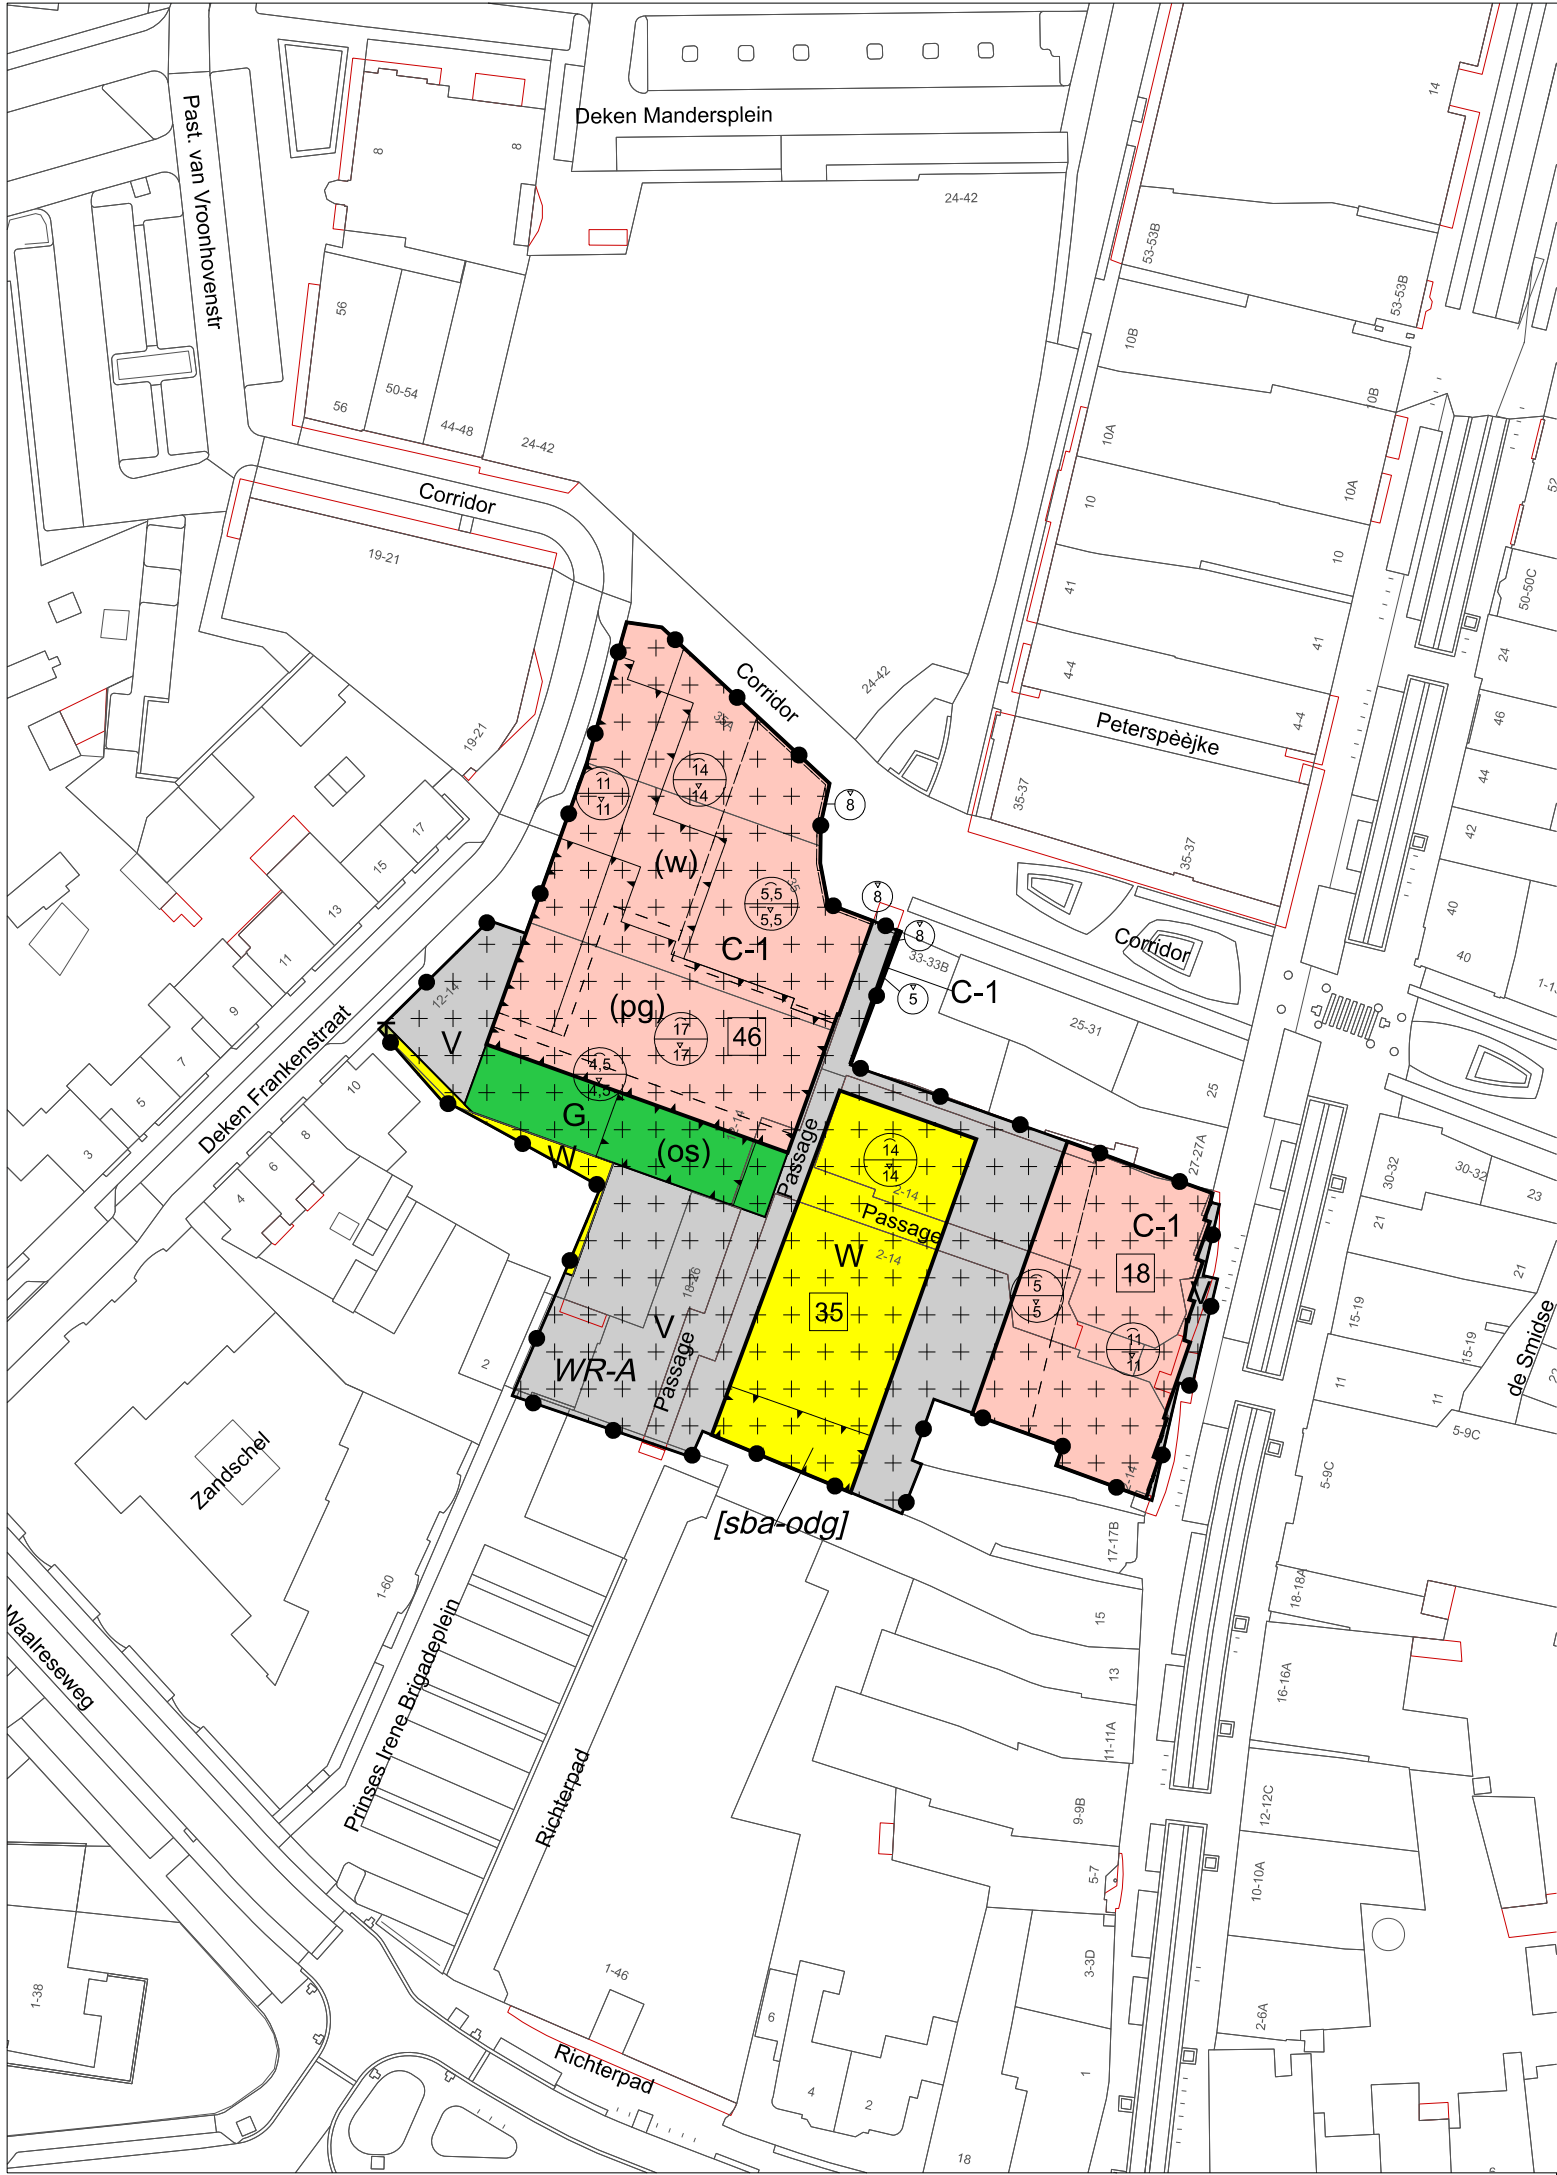

- Plangebied

Plangebiedgrens
- Bestemmingen

C-1

G

T

V

W

Centrum - 1

Groen

Tuin

Verkeer

Wonen
- Dubbelbestemmingen

Waarde - Archeologie
- Functieaanduidingen

(os)

(pg)

(w)

ontsluiting

parkeergarage

wonen
- Bouwvlak

bouwvlak
- Bouwaanduidingen

specifieke bouwaanduiding - onderdoorgang
- Maatvoeringaanduidingen

E

8

maatvoeringsvlak

maximum aantal wooneenheden

maximum bouwhoogte (m)

maximum goothoogte (m), maximum bouwhoogte (m)
- Verklaringen

bestaande bebouwing en kadastrale ondergrond

Bestemmingsplan 'Valkenstaete'

Gemeente Valkenswaard

NL.IMRO.0858.BPvalkenstaete-VA01

projectnr. BRO:	P04599	status:	vastgesteld	wijziging:	17-10-2023 / KB
projectnr. TPG:	EP_RO-2006_725	concept:	19-11-2021 / IvW	wijziging:	19-10-2023 / KB
schaal:	1:1000	voorontwerp:	dd-mm-jjjj / tek	wijziging:	27-10-2023 / KB
formaat:	A3	ontwerp:	12-12-2023 / KB	laatste wijziging:	11-03-2024 / IvW
deelplan:	-	vastgesteld:	08-03-2024 / IvW	bestandsnaam:	[IDN-nummer].dgn