


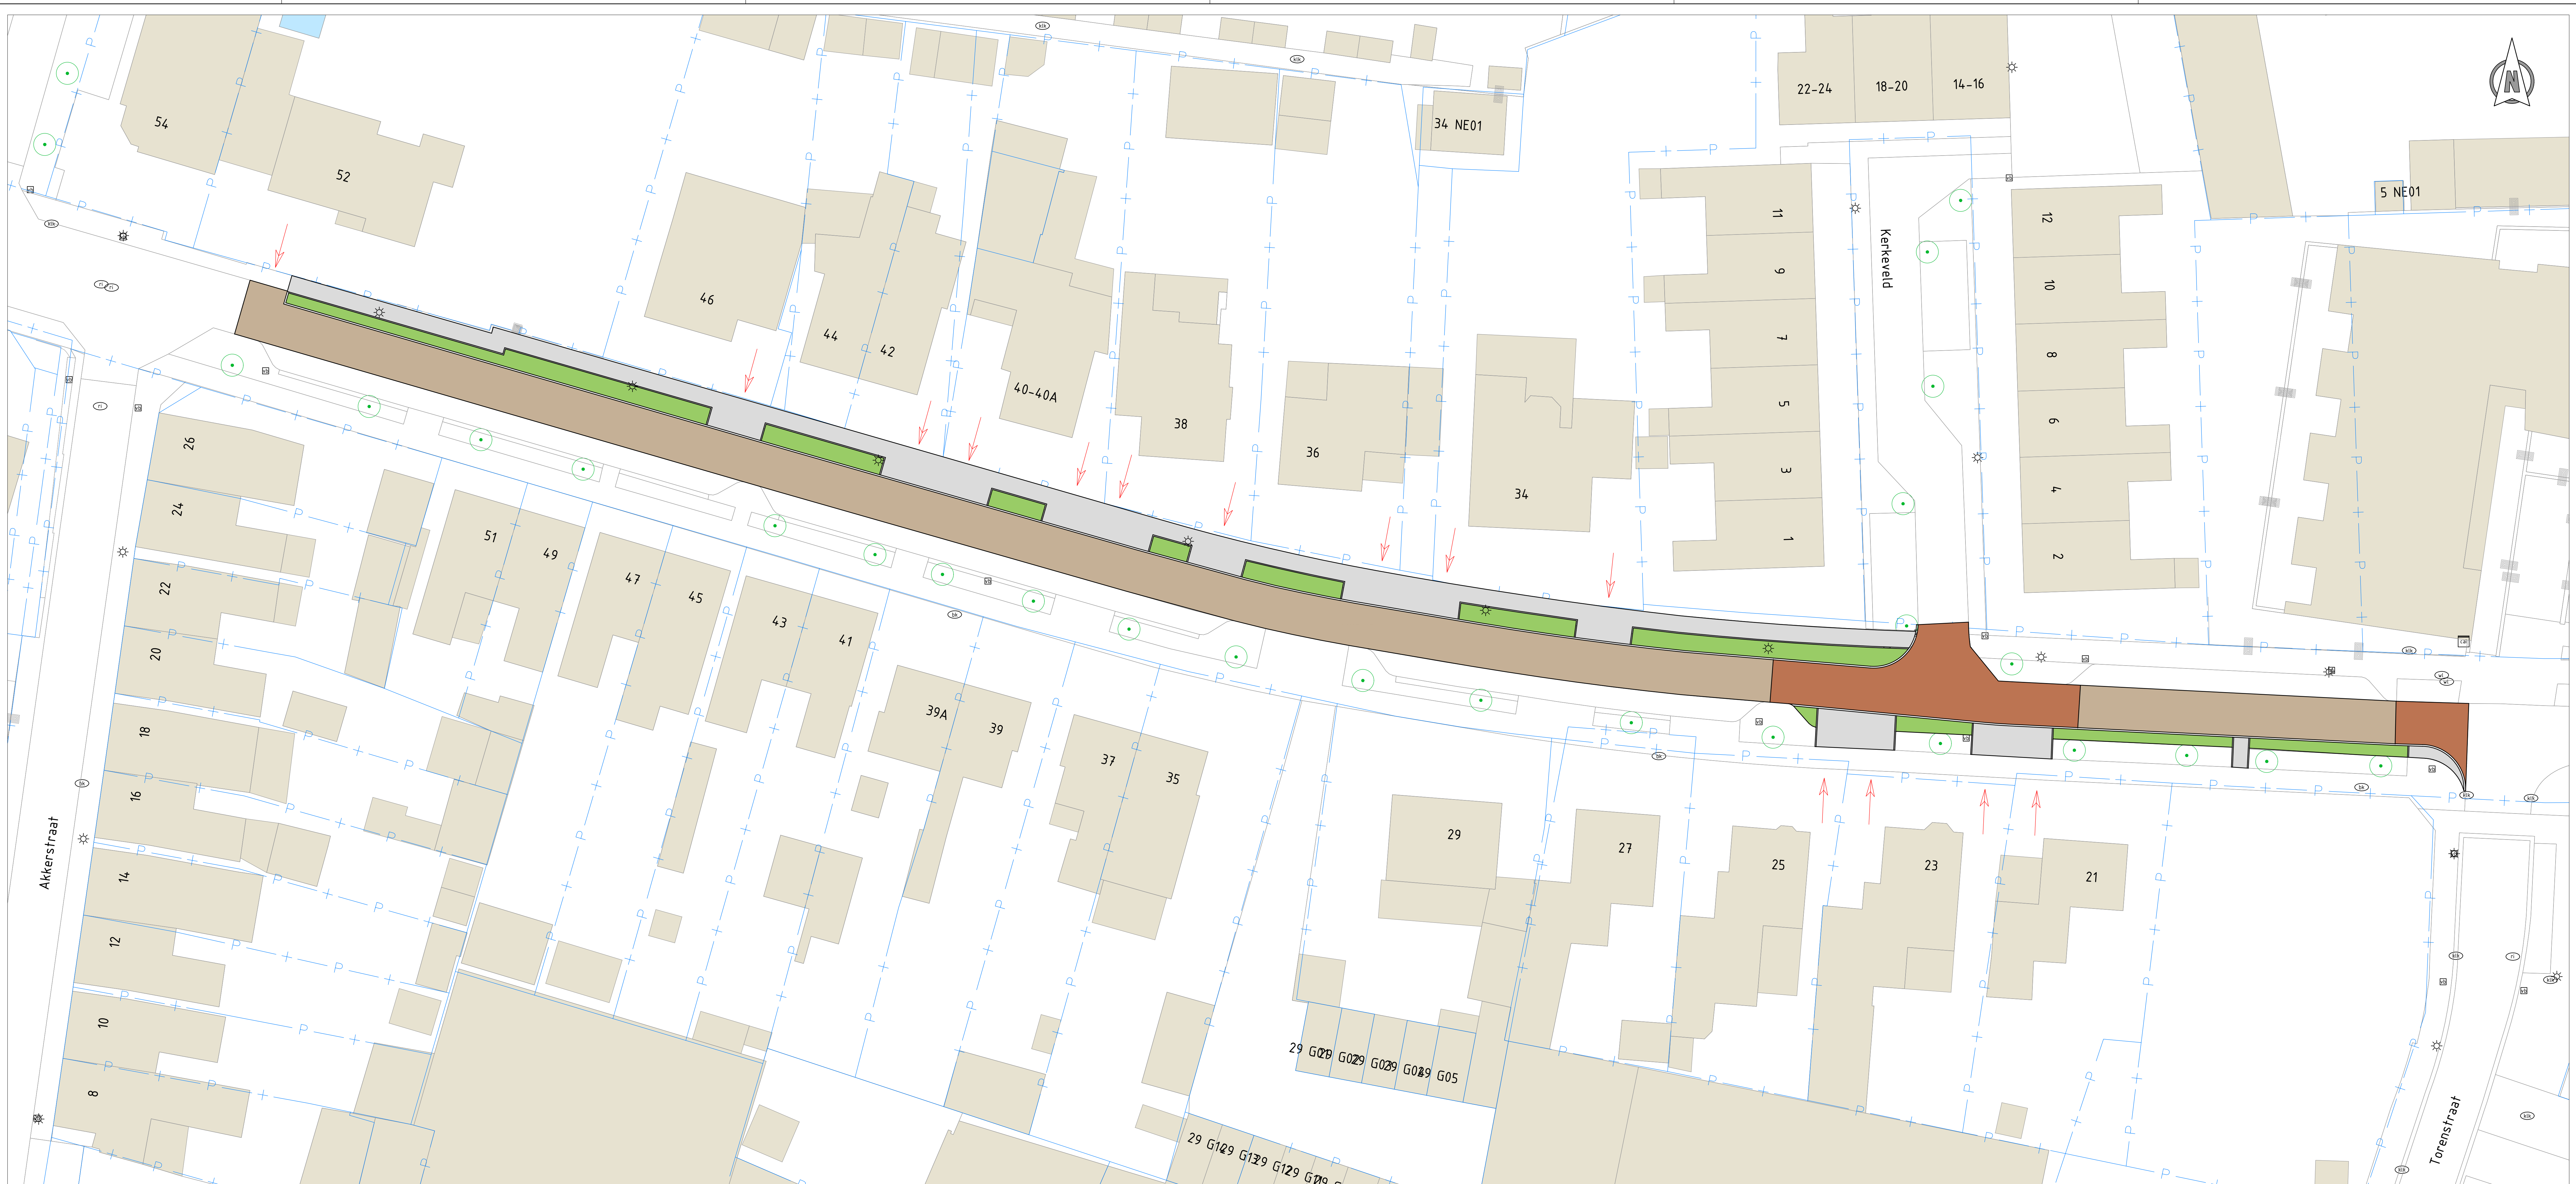

- Uitgangspunten:
- Eenrichtingsweg 3,85m
 - Rijbaan op nieuw profileren (dakprofiel)
 - Voetpad 15m
 - Groenvak 0,95-15m
 - Kolken verplaatsen
 - Inritten verlengen en uitvoeren met verlaagde band
 - Lichtmasten handhaven

Opmerkingen:

Maten in meters tenzij anders vermeld
Hoogte maten in meters t.o.v. N.A.P.

-	-	-	-	-	-	-	-
-	-	-	-	-	-	-	-
REV.	DATA	OMSCHRIJVING REVISIE	GETEKEND	GECONT.	GEZ. EN	GEZ. EN	GEZ. EN

OPDRAGGEVER
Gemeente Valkenswaard


PROJECT
Herinrichting Dijkstraat

ONDERDEEL
Schetsontwerp
Variant 1: eenrichting

VERSIE	A	GECONTROLEERD	JWB	PROJECTNR.	INFR241011
DATUM	10-10-2024	GEZ. EN	SH	TEKENINGNR.	90
GETEKEND	AIV	GEZ. EN	SH	BLADNR.	01 van 03
STATUS	Concept	SCHAAL	1:200		
DEEL TEGENOMEN IN GEDRUKTE OF ELEKTRONISCHE VERSIE VAN DE OPMERKINGEN		FORMAAT	A0		



iv-infra b.v.
Trapezium 322
3364 DL - Sierrecht
Nederland
T +31 (0) 943 2000
www.iv-infra.nl

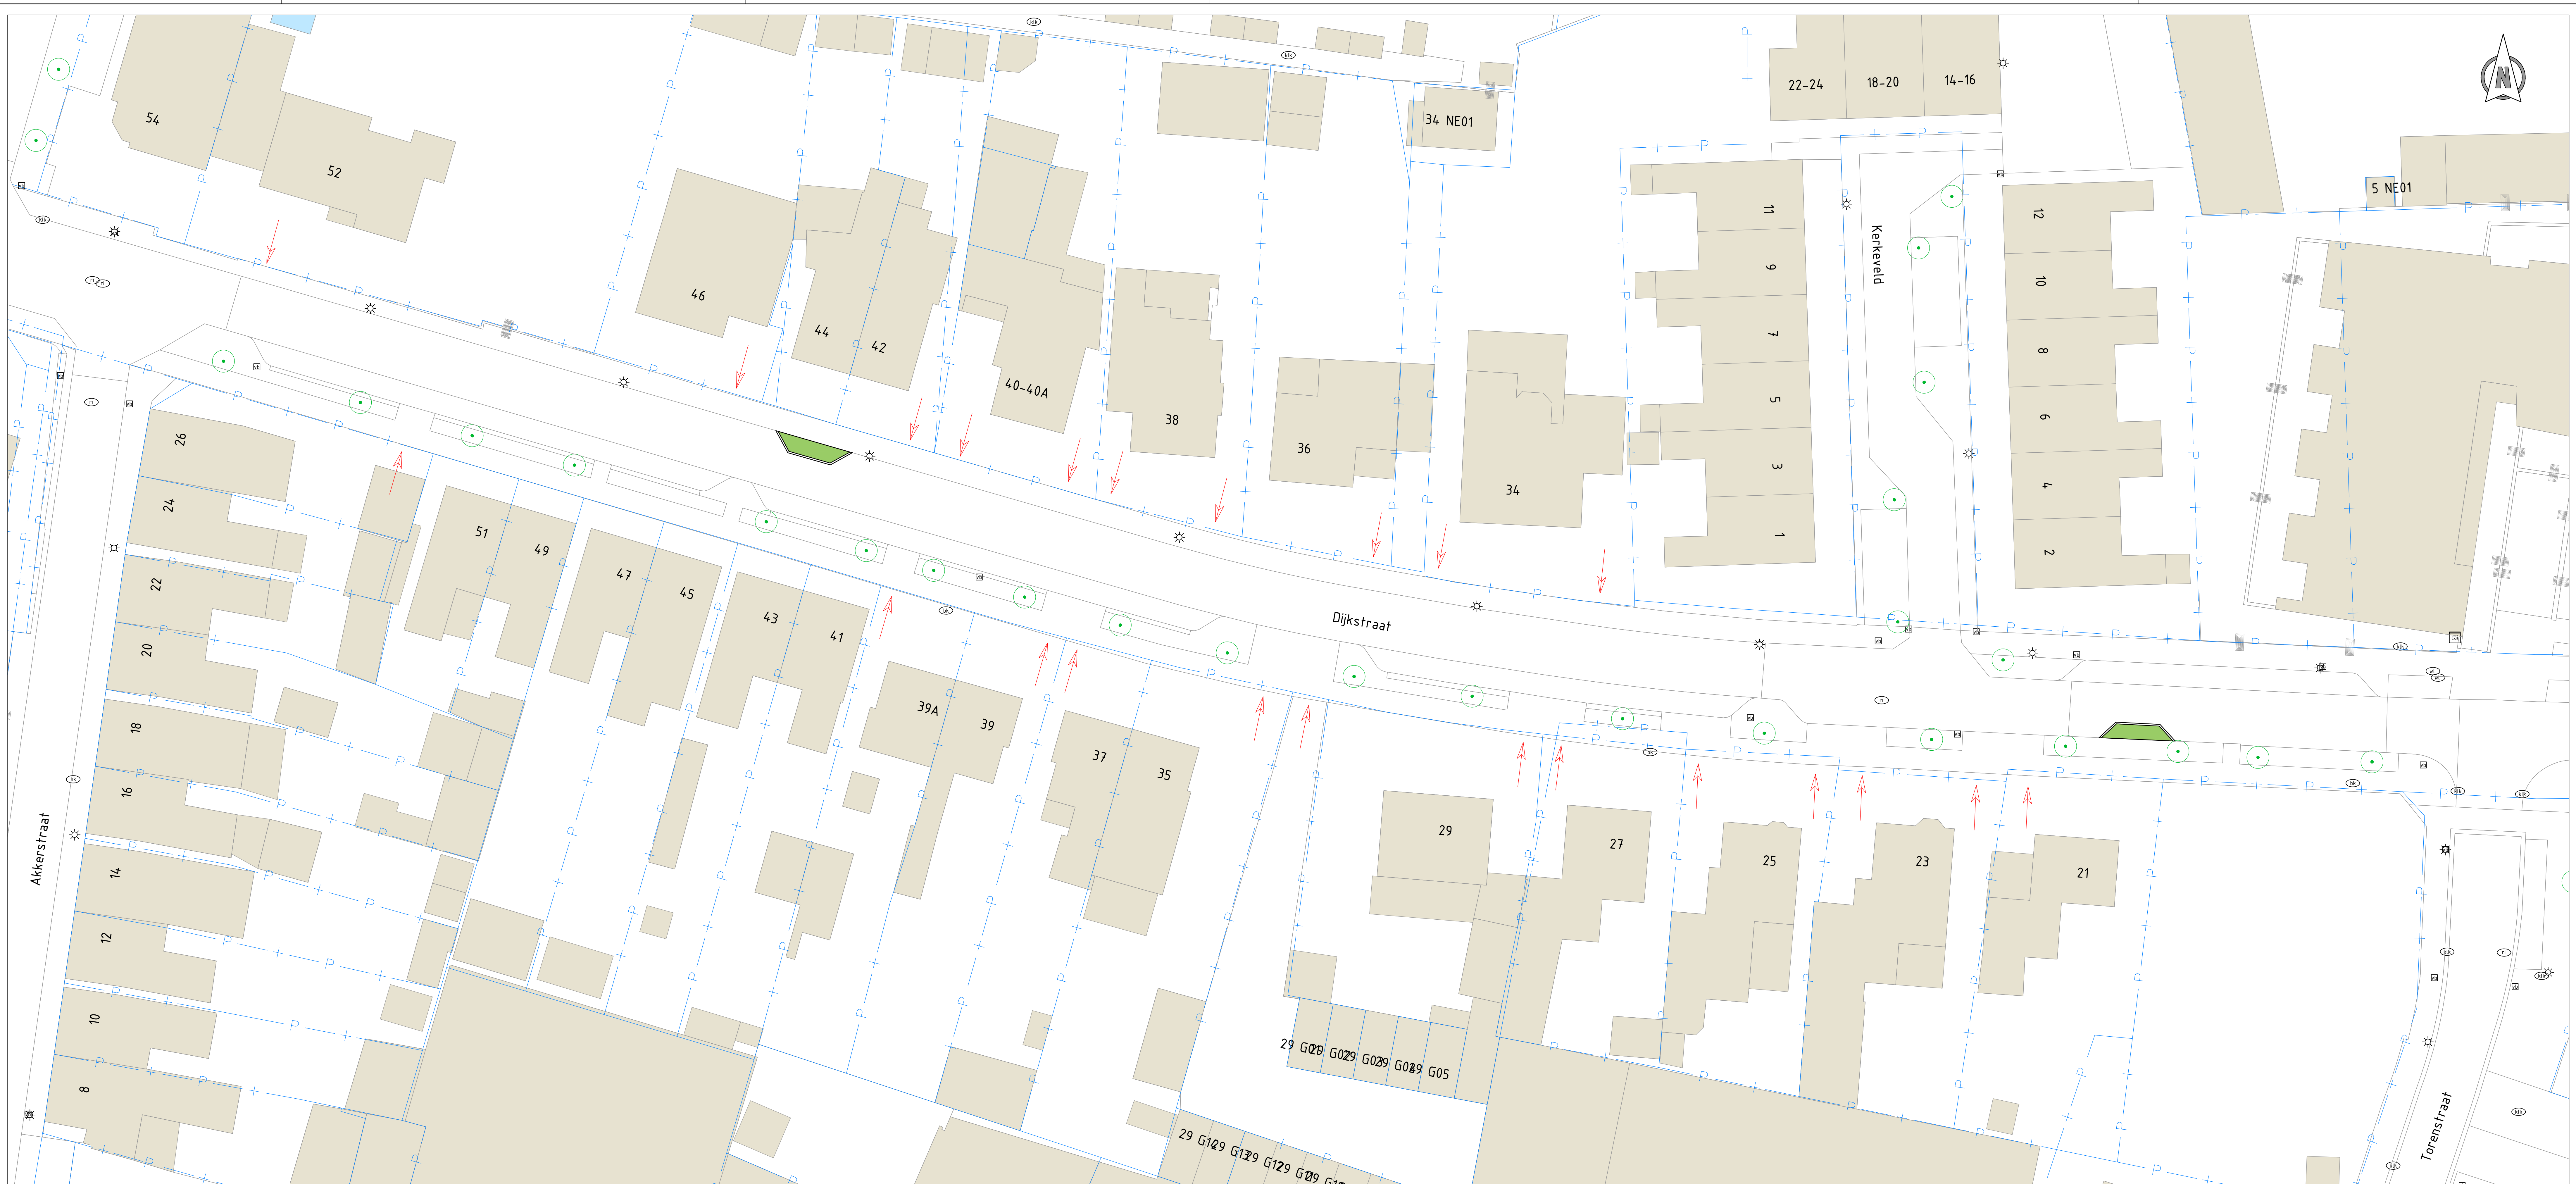

Uitgangspunten:
- Rijksweg bij versmalling 350m
- Locaties versmalling afhankelijk van inritten

LEGENDA

- BESTAAANDE SITUATIE
- NIEUWE SITUATIE
- KADASTRALE SITUATIE
- VOETPAD
- RUBAAN ELEMENT
- PLATEAU
- GROEN
- BEBOUWING
- WATER
- INRIT

Opmerkingen:
Maten in meters tenzij anders vermeld
Hoogte maten in meters t.o.v. N.A.P.

REV.	DATA	OMSCHRIJVING	REVISIE	GETEKEND	GEKONT.	GEDEEN

OPDRAGGEVER: **Gemeente Valkenswaard**

PROJECT		PROJECTNR.
Herinrichting Dijkstraat		

ONDERDEEL		TEKENINGNR.
Schetsontwerp Variant 2: autoluw		

VERSIE		PROJECTNR.
A		

DATUM		GEKONTROLEERD
15-12-2024		

GETEKEND		GEDEEN
A.V.		


STATUS		SCHAAL
Concept		

FORMAAT	
A0	

BLADNR.	
90	

BLADNR.	
02 van 03	

iv-infra b.v.
Trapezium 322
3364 DL - Sierrecht
Nederland
T +31 (0) 943 2330
www.iv-infra.nl

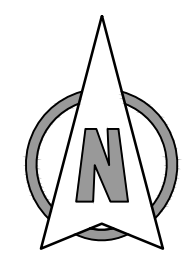

Opmerkingen:
Maten in meters tenzij anders vermeld
Hoogte maten in meters t.o.v. N.A.P.

OPDR.GEVER Gemeente Valkenswaard

ONDERDEEL Schetsontwerp Iv-Infra b.v.
Tweede 200



INFR24101

9

03 תרצ"ו
